


Voorgevel
1 : 50

getekend: bnr 12, 14
gespiegeld: bnr 11, 13, 15 & 16


Rechter Zijgevel
1 : 50

Doorsnede
1 : 50

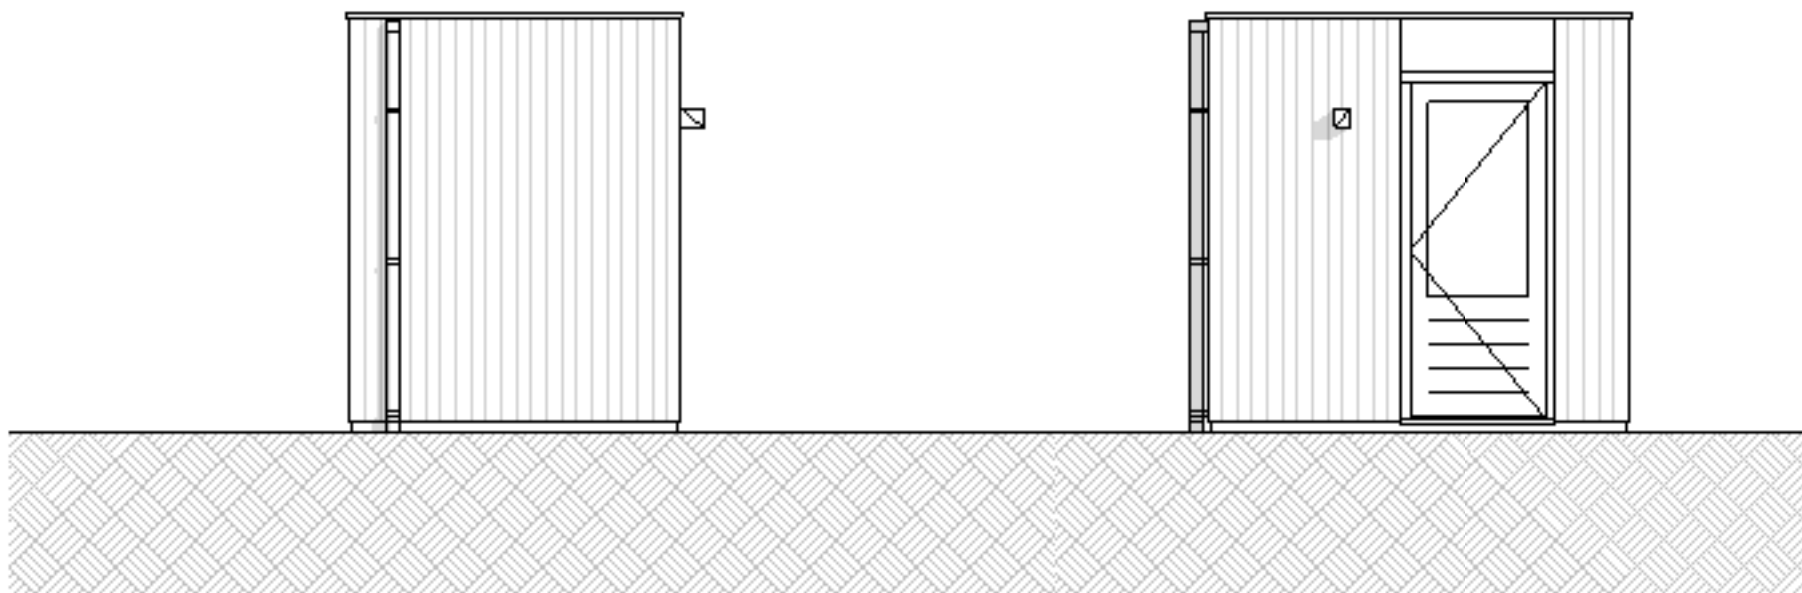

Achtergevel
1 : 50


Linker Zijgevel
1 : 50

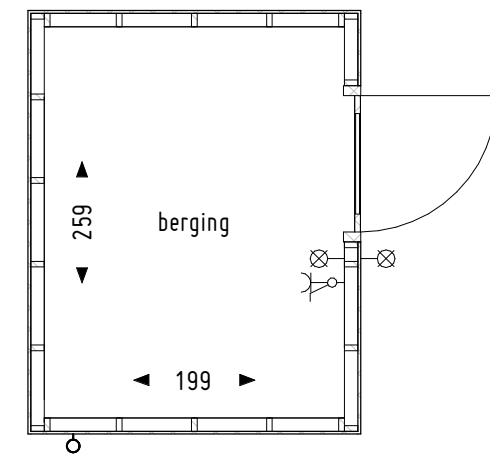

Begane grond
1 : 50

Enkele berging



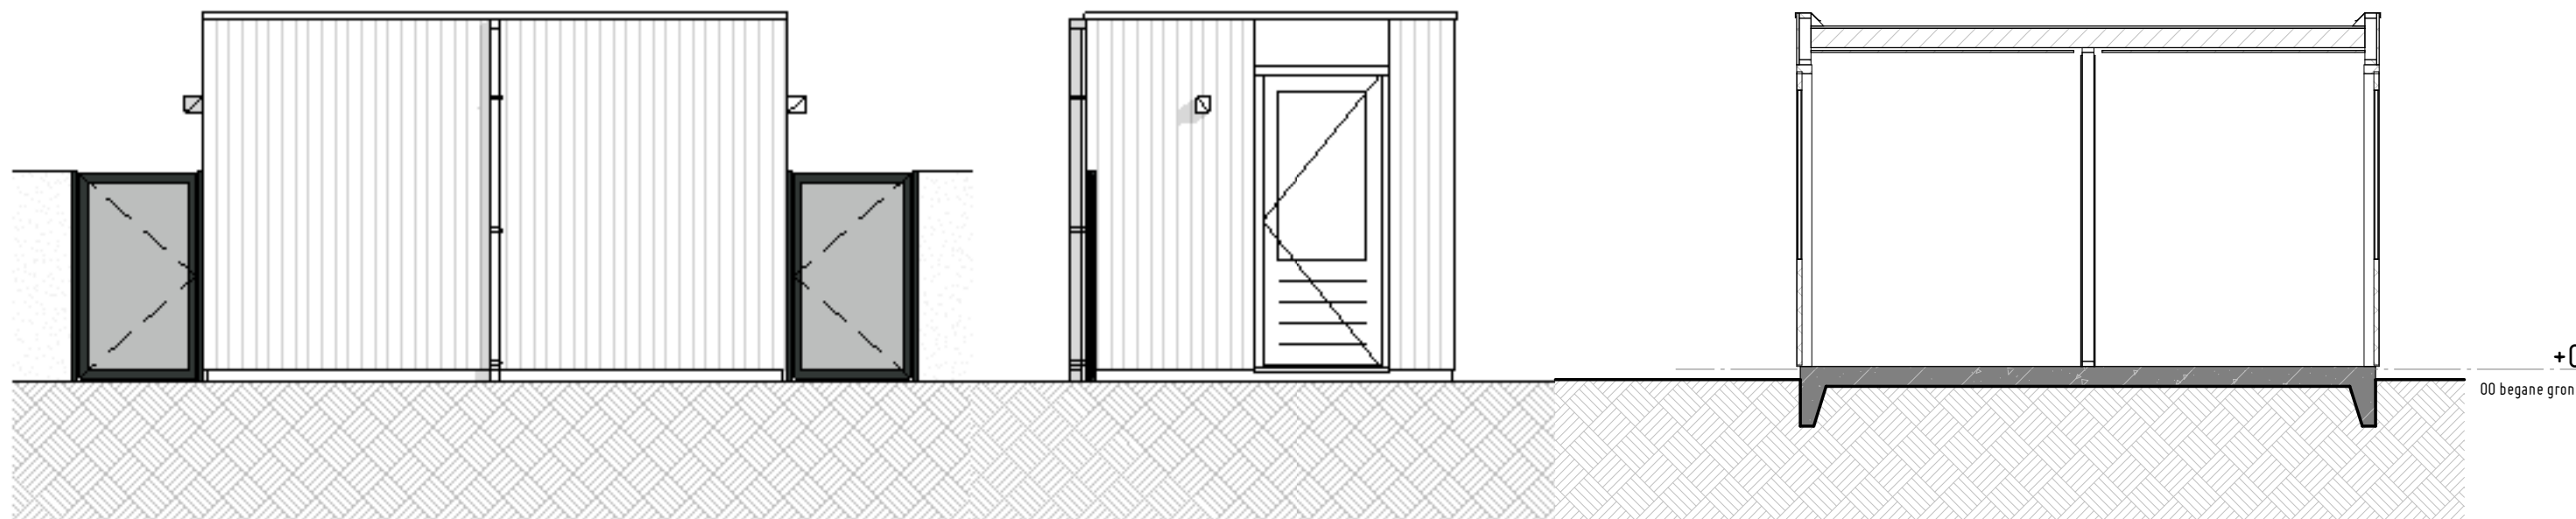


Voorgevel
1 : 50

getekend: bnr 09 & 10


Rechter Zijgevel
1 : 50

Doorsnede
1 : 50

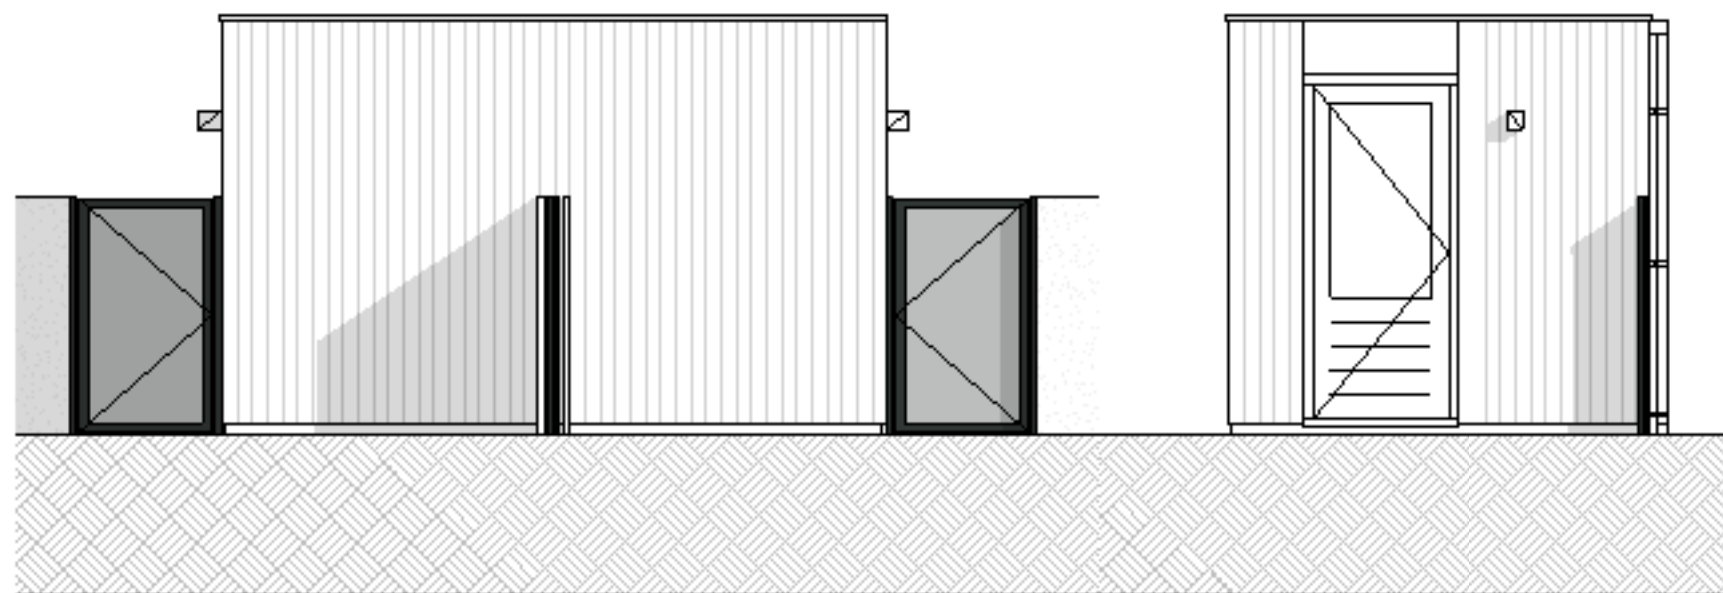

Rechter Zijgevel
1 : 50

Linker Zijgevel
1 : 50

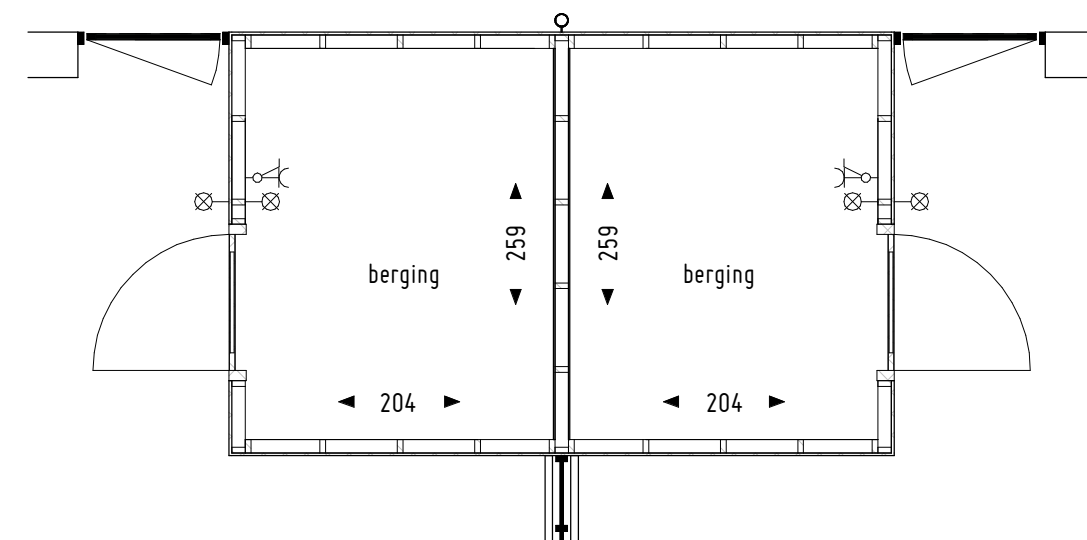

Begane grond
1 : 50

Dubbele berging

