


Begane grond
1 : 50



1ste verdieping
1 : 50


Bouwnummer 01

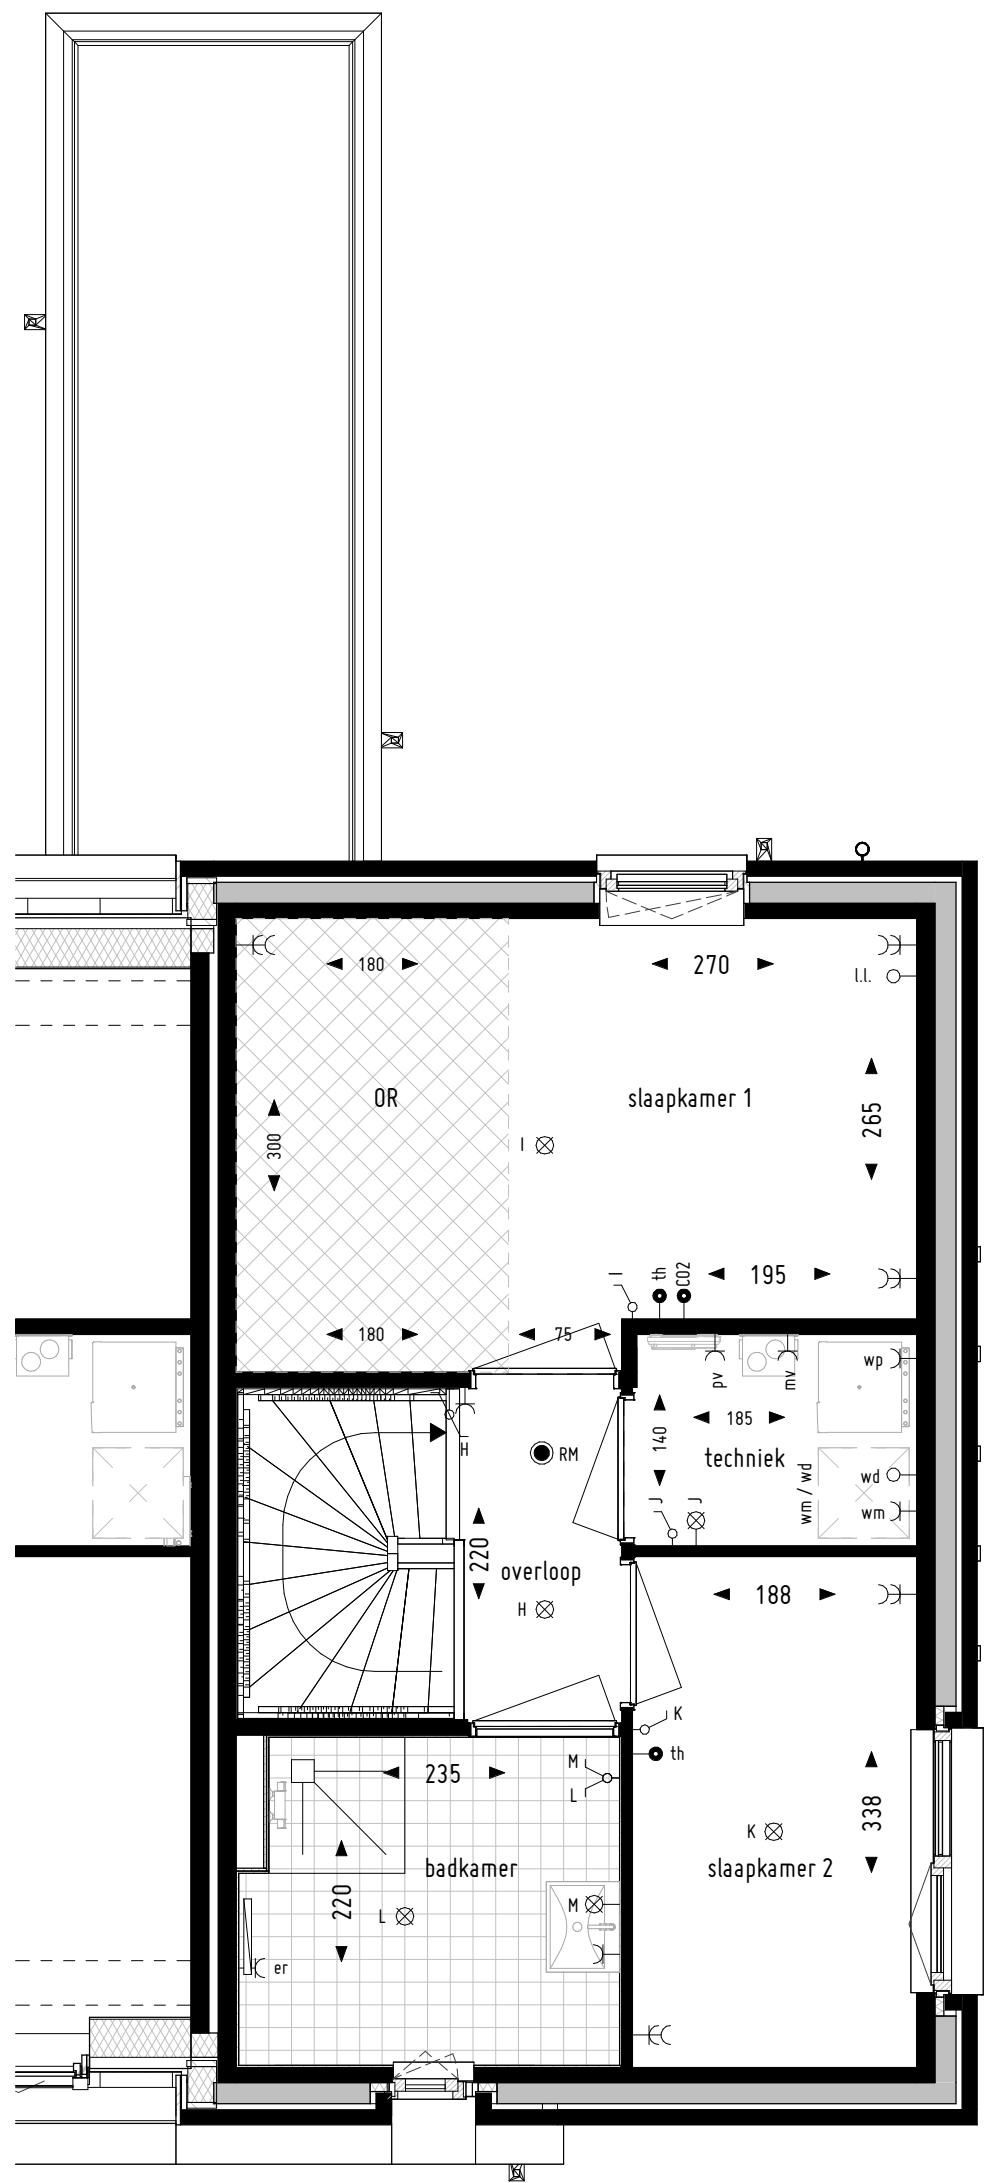




bouwnummer 01

Voorgevel
1 : 100

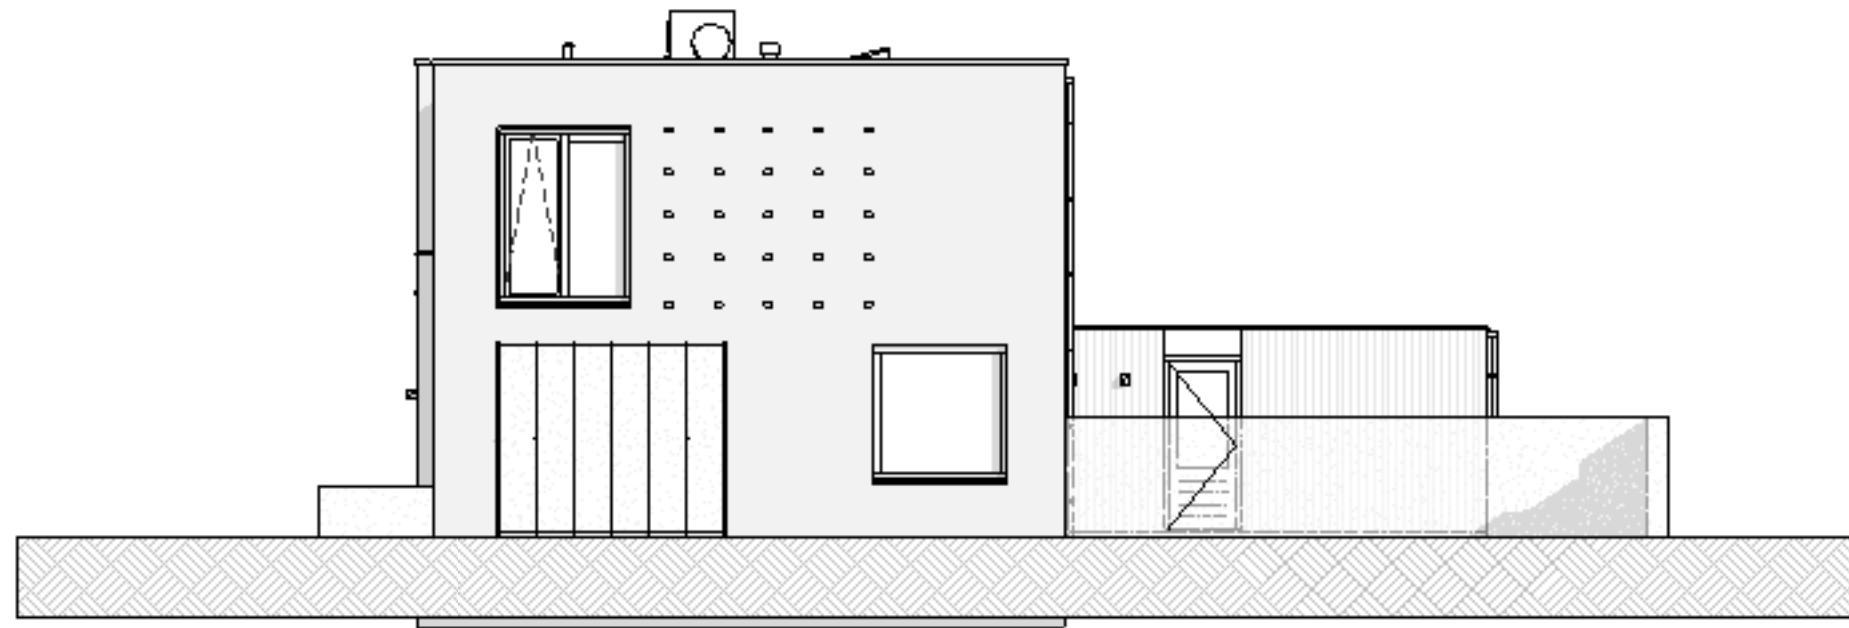


bouwnummer 01

Rechter Zijgevel
1 : 100

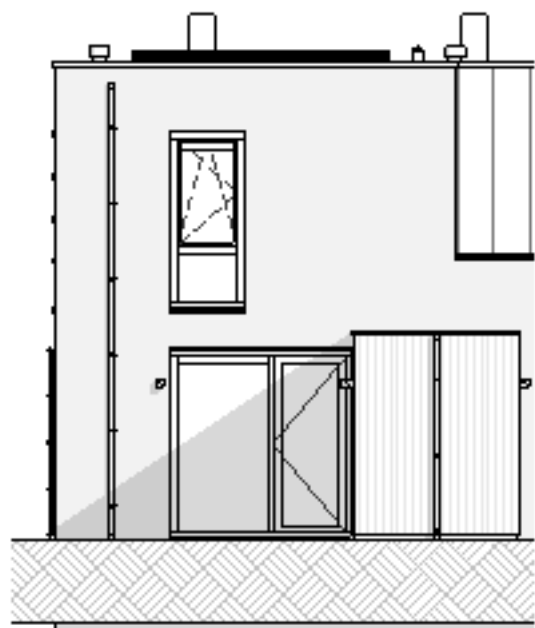

bouwnummer 01


Achtergevel
1 : 100

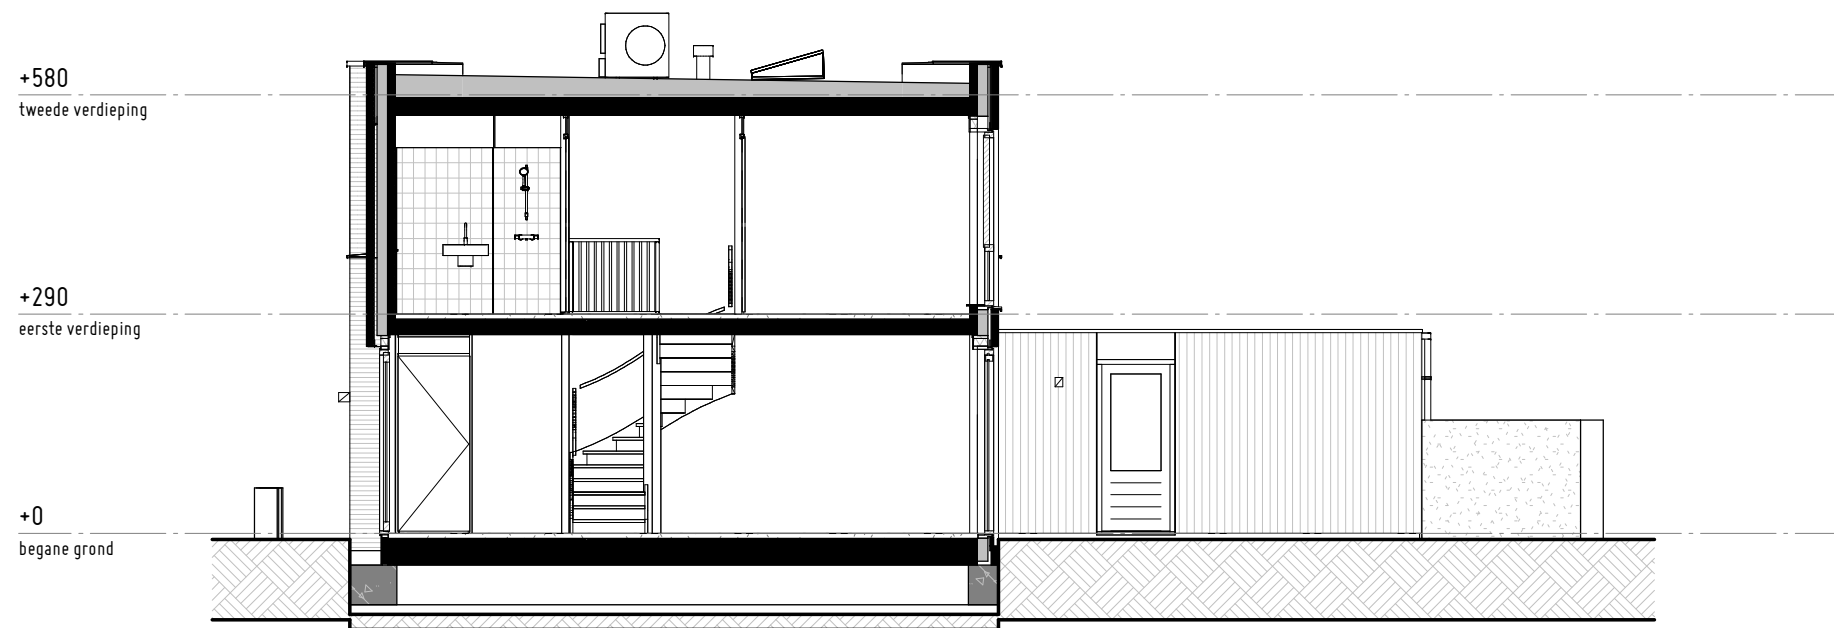


Doorsnede
1 : 100

Bouwnummer 01



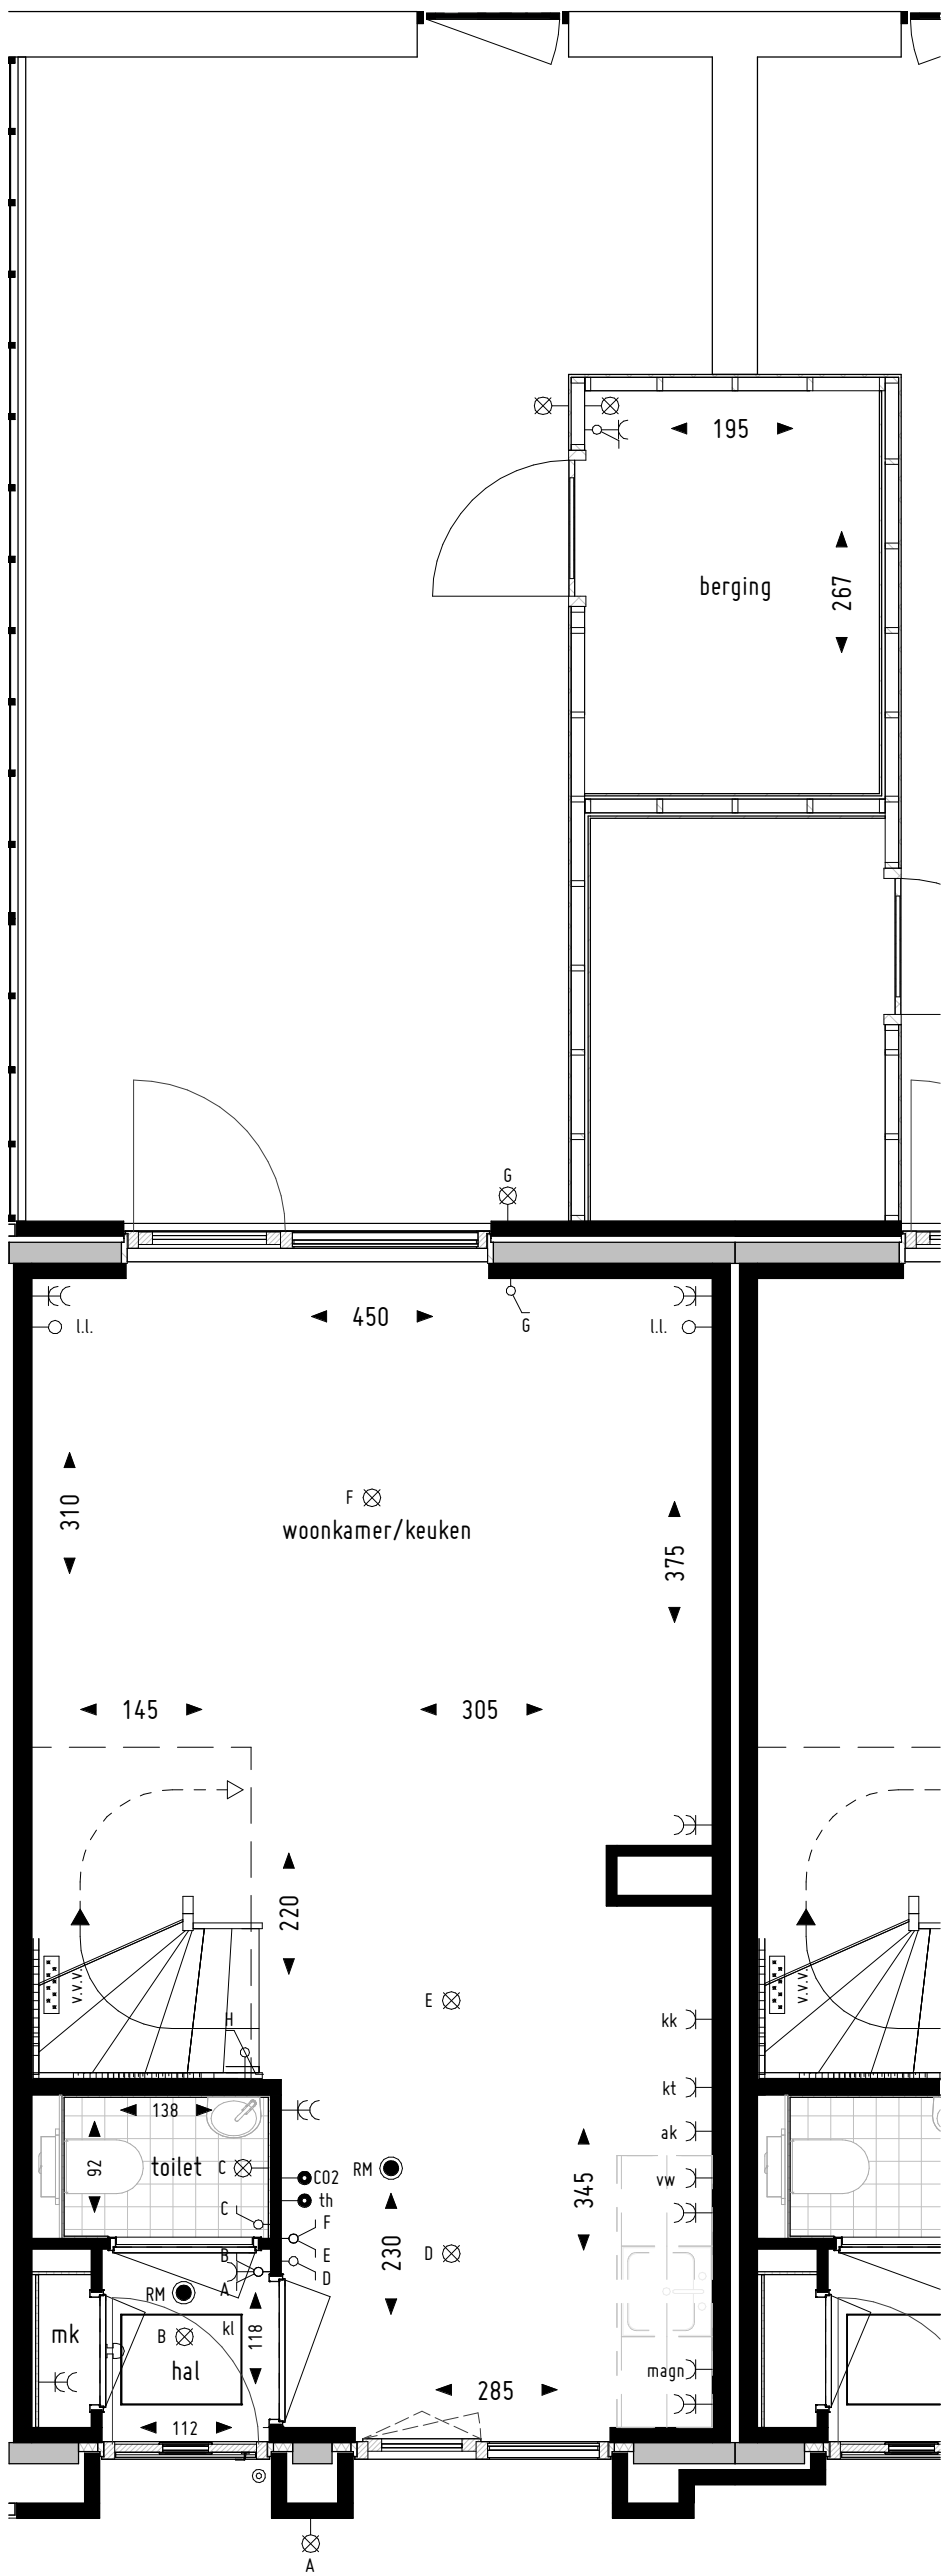

Begane grond
1 : 50

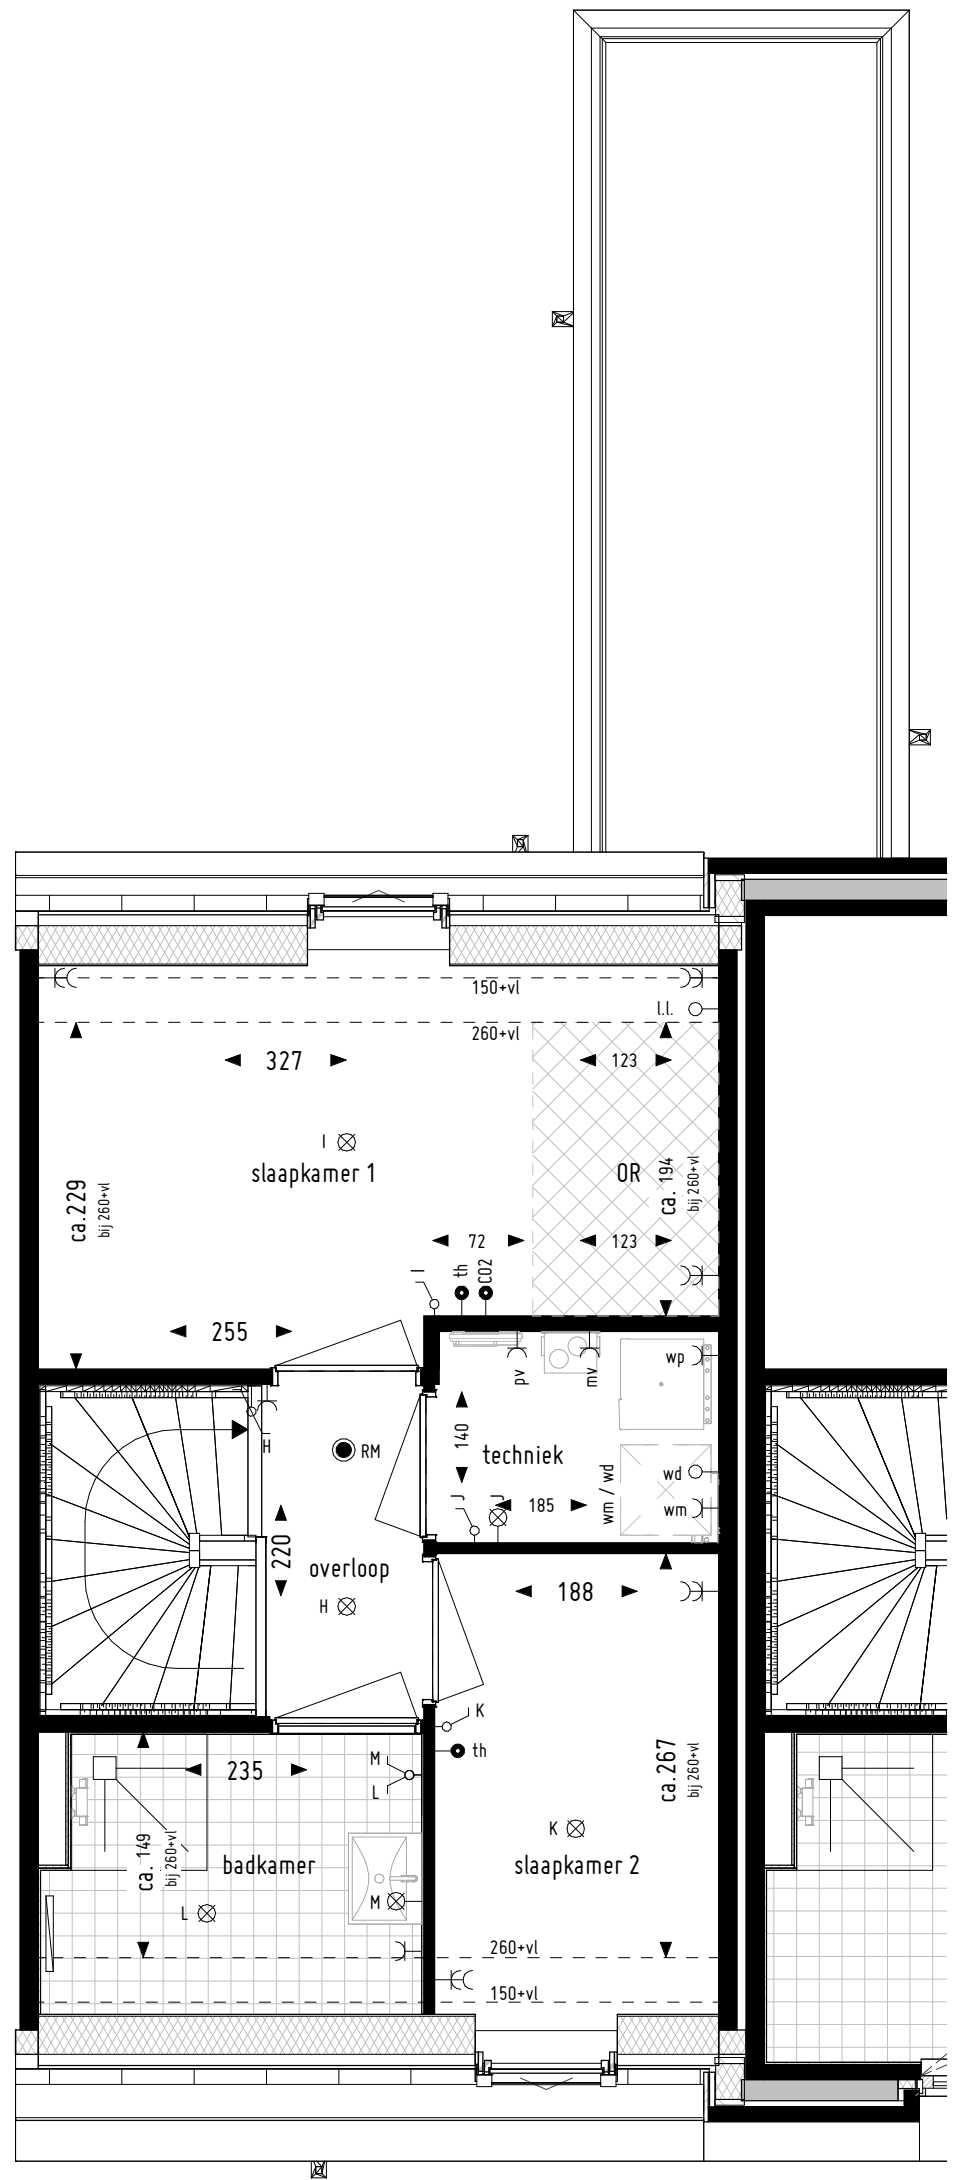


1ste verdieping
1 : 50

Bouwnummer 02






bouwnummer 02
Voorgevel
1 : 100

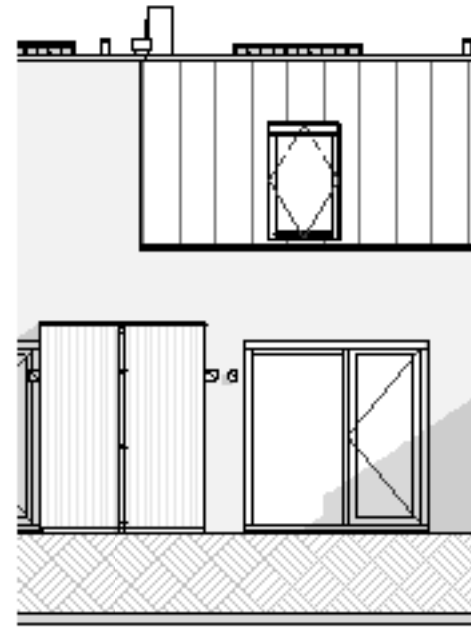


bouwnummer 02
Achtergevel
1 : 100

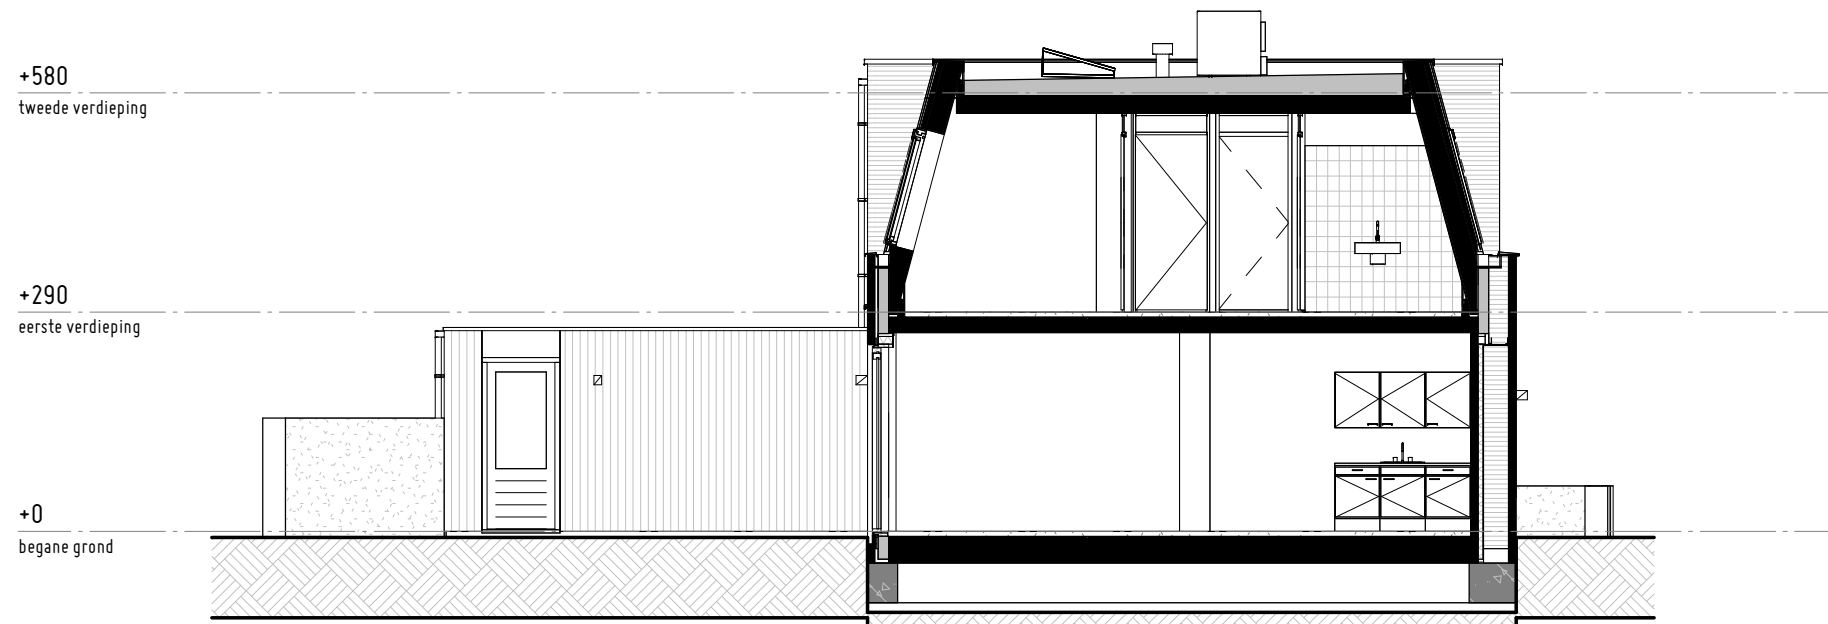


Doorsnede
1 : 100

Bouwnummer 01



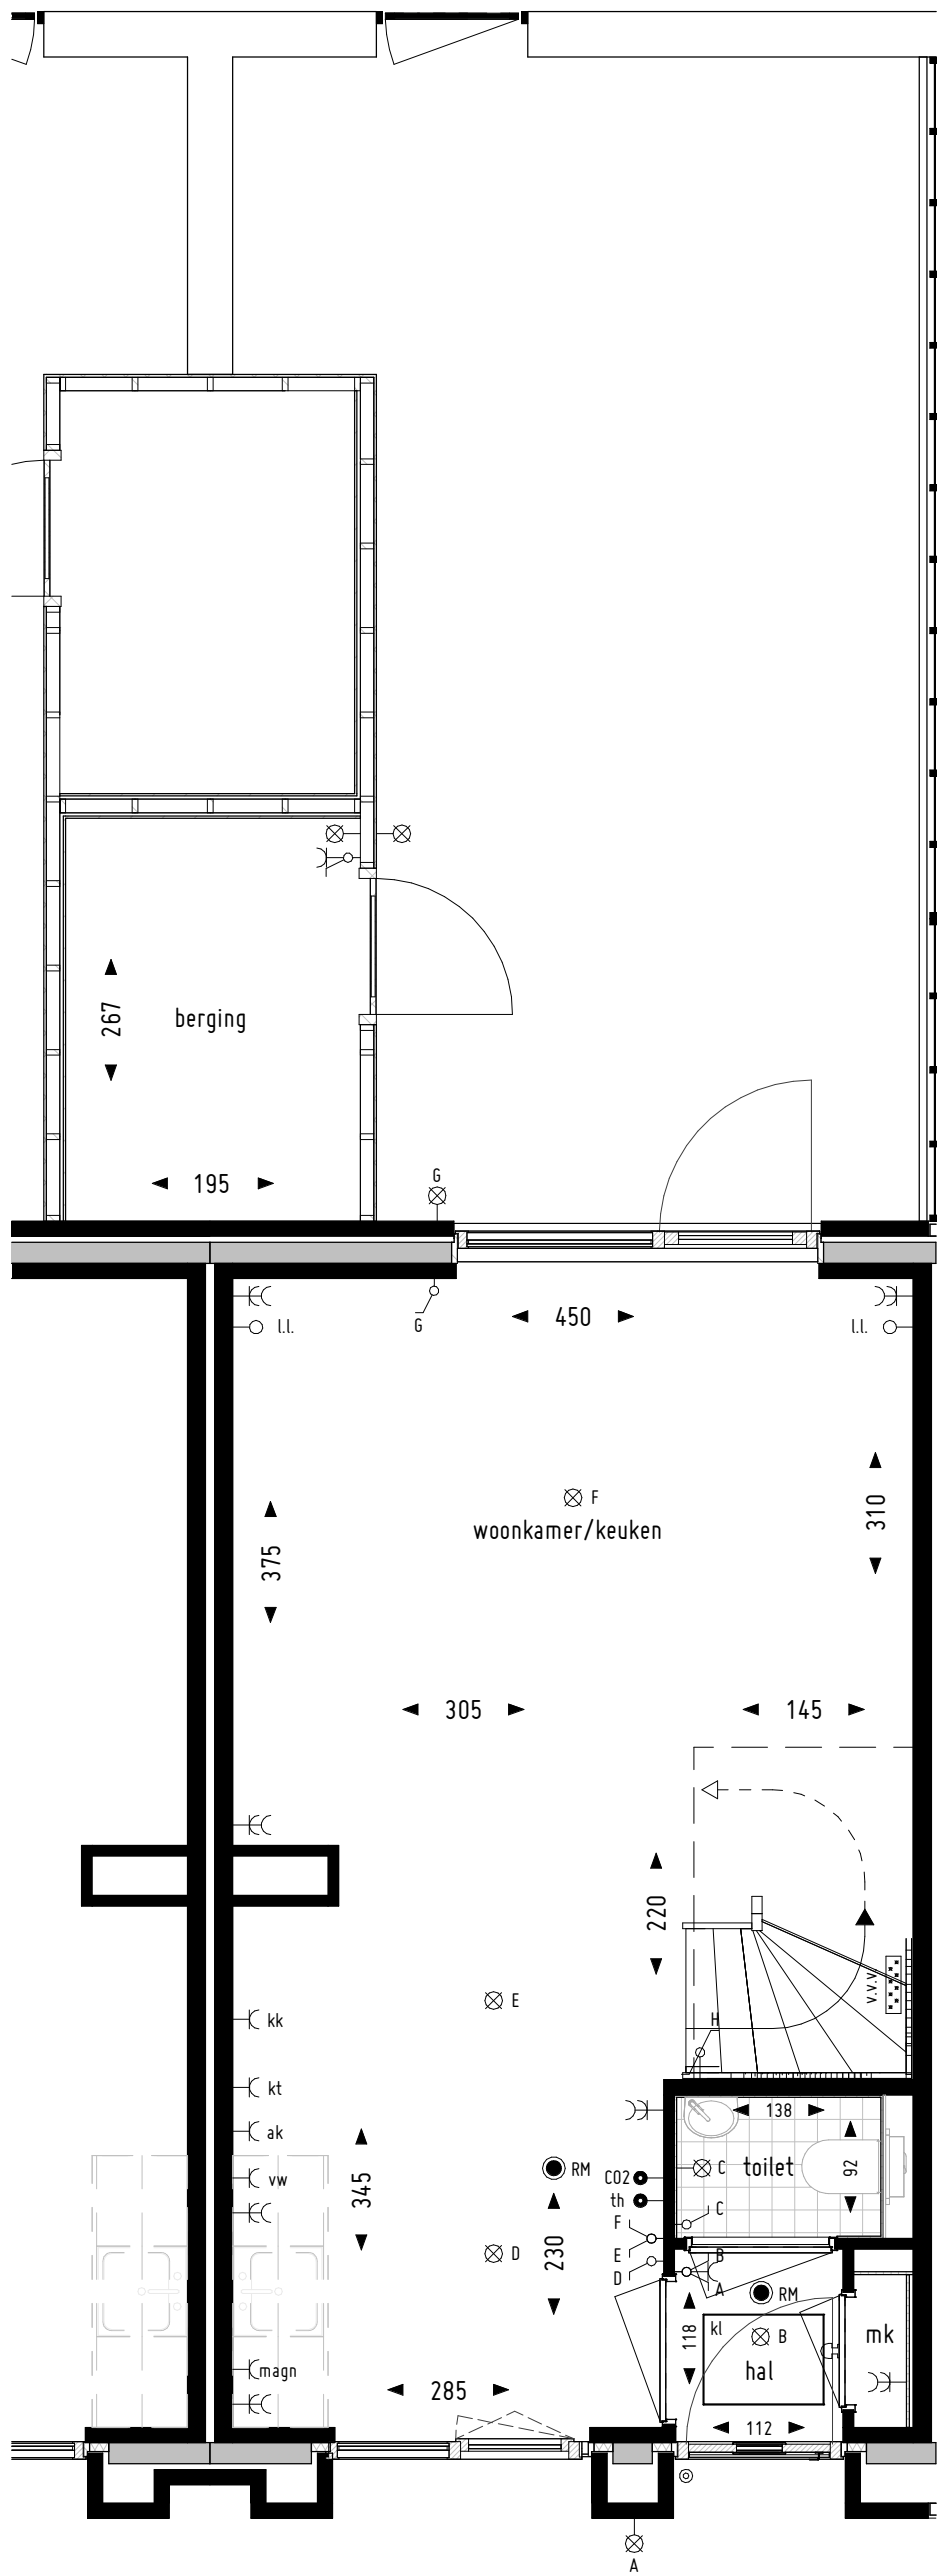


Begane grond
1 : 50

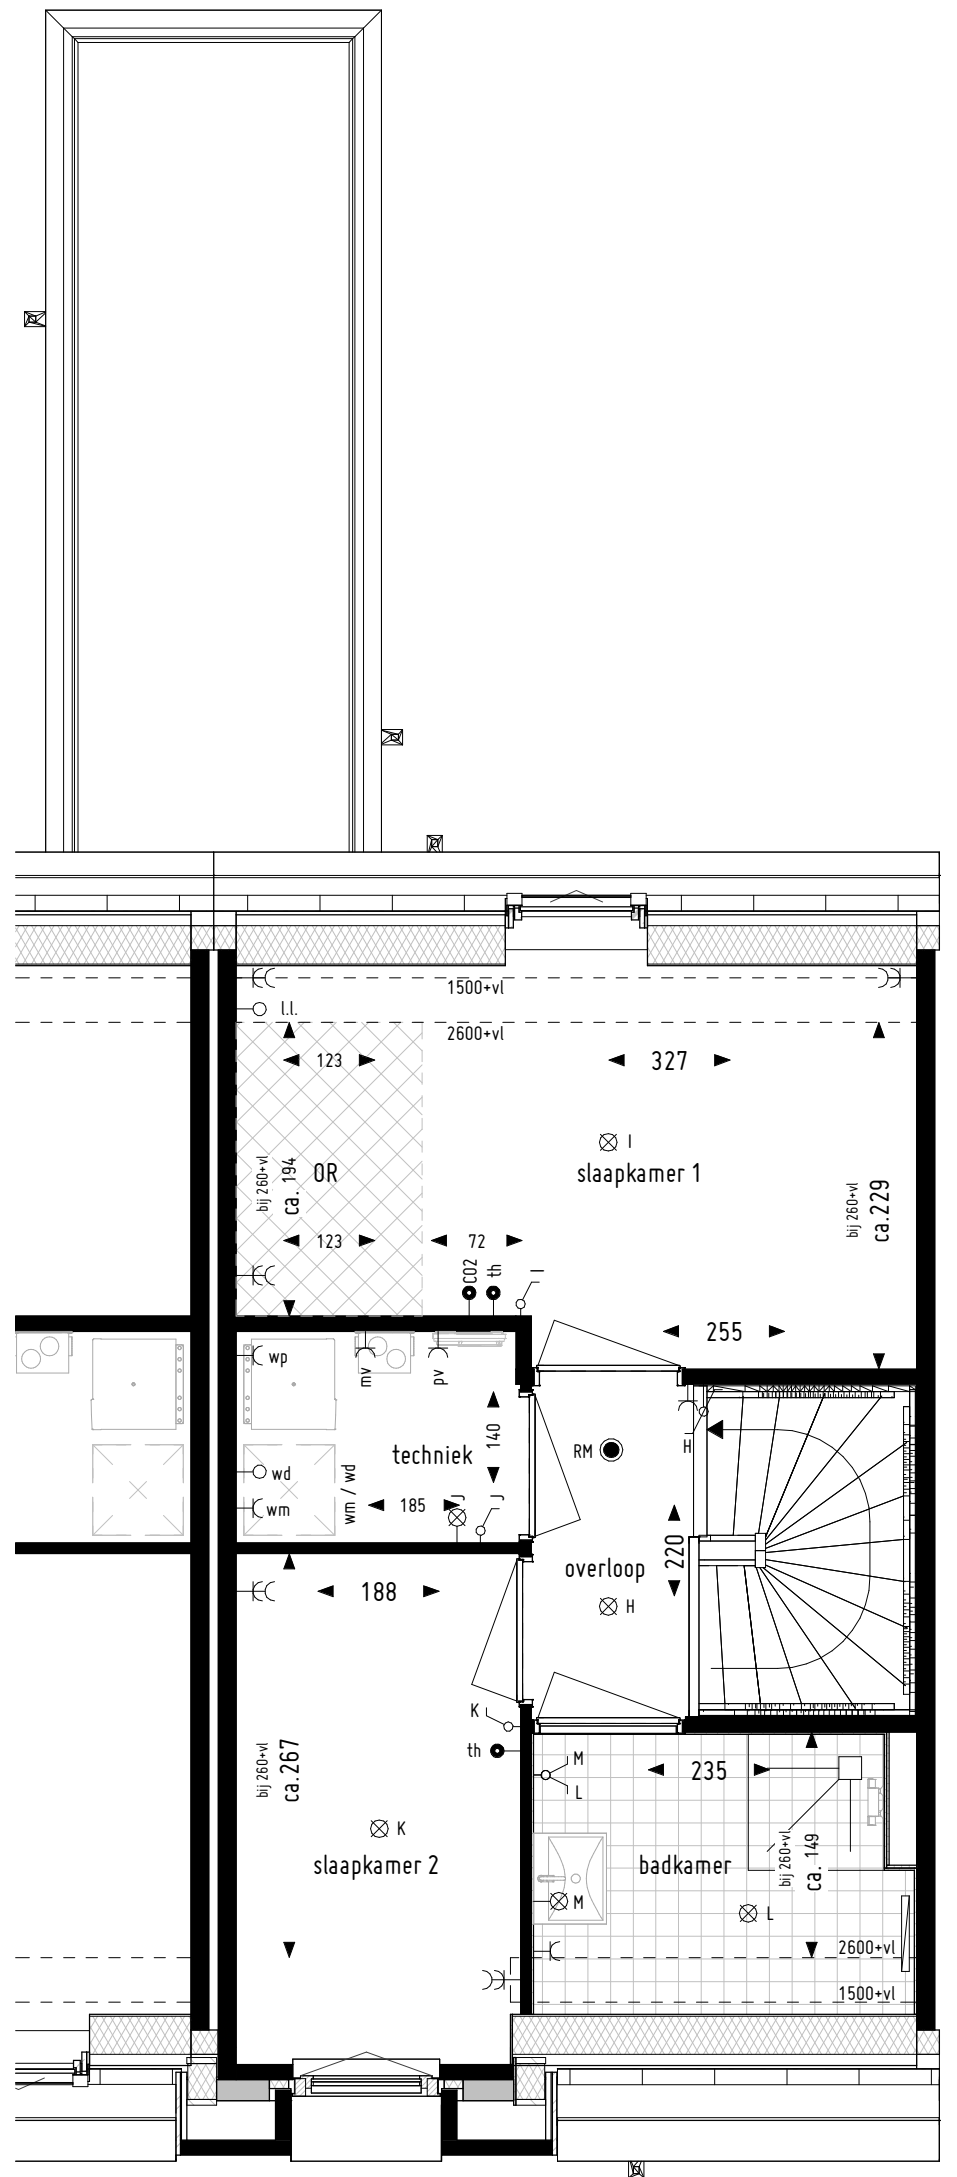

1ste verdieping
1 : 50


Bouwnummer 03



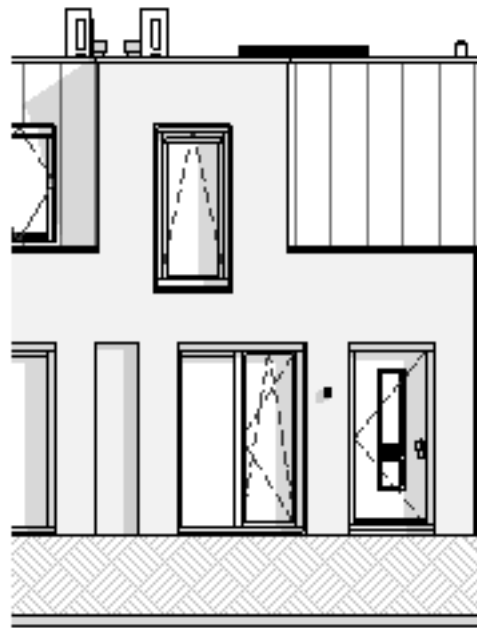


Voorgevel
1 : 100

bouwnummer 03

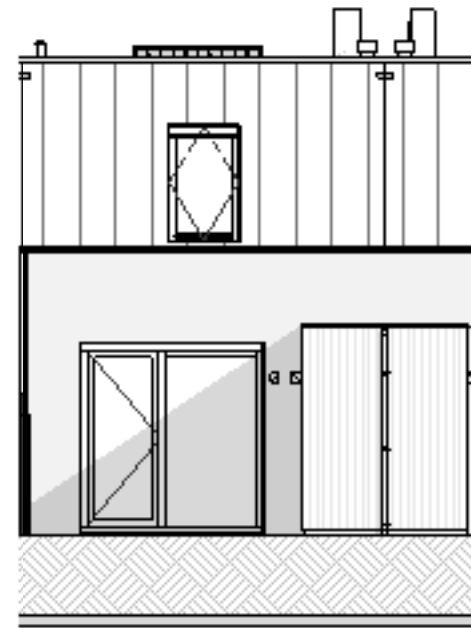

Achtergevel
1 : 100



bouwnummer 03

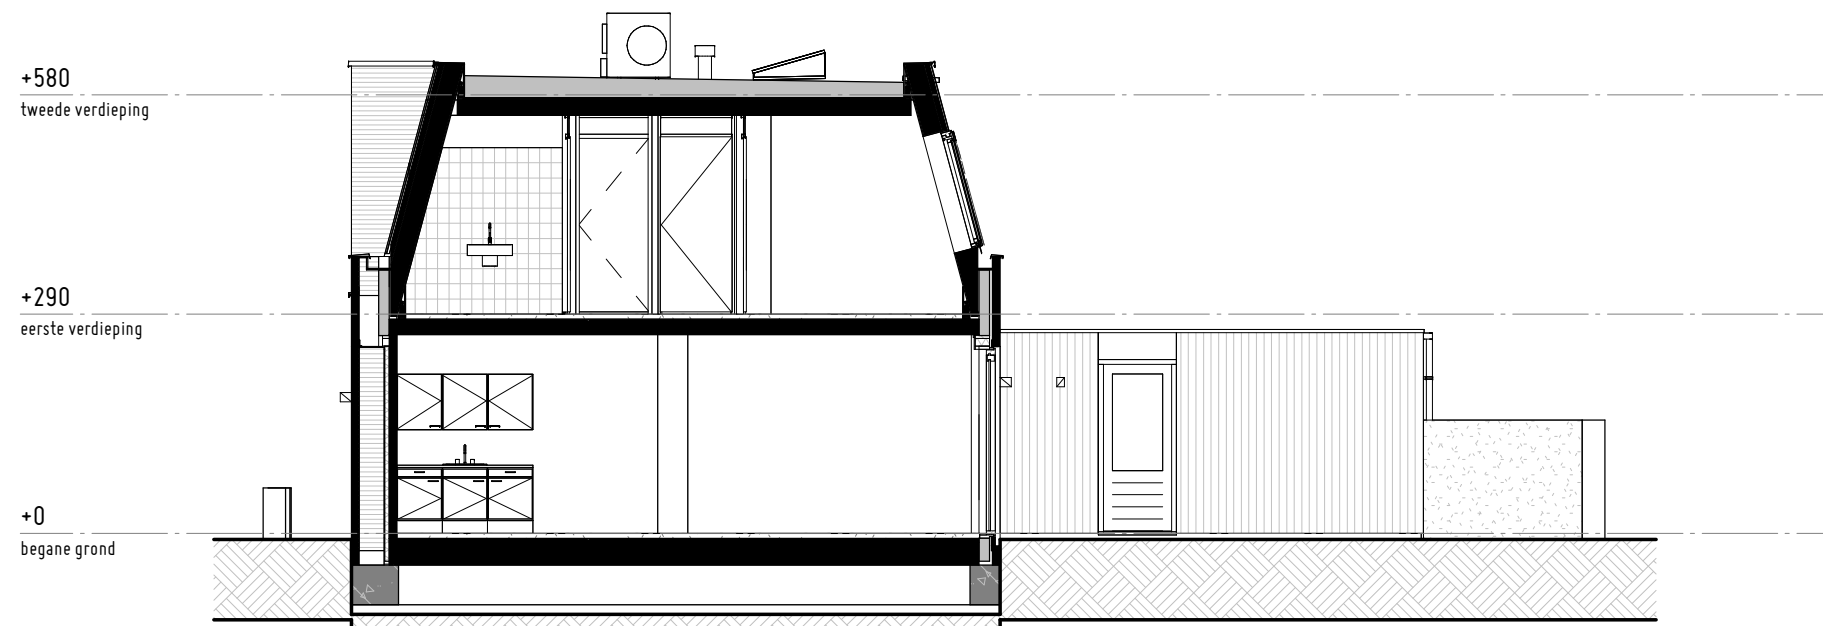


Doorsnede
1 : 100

Bouwnummer 03



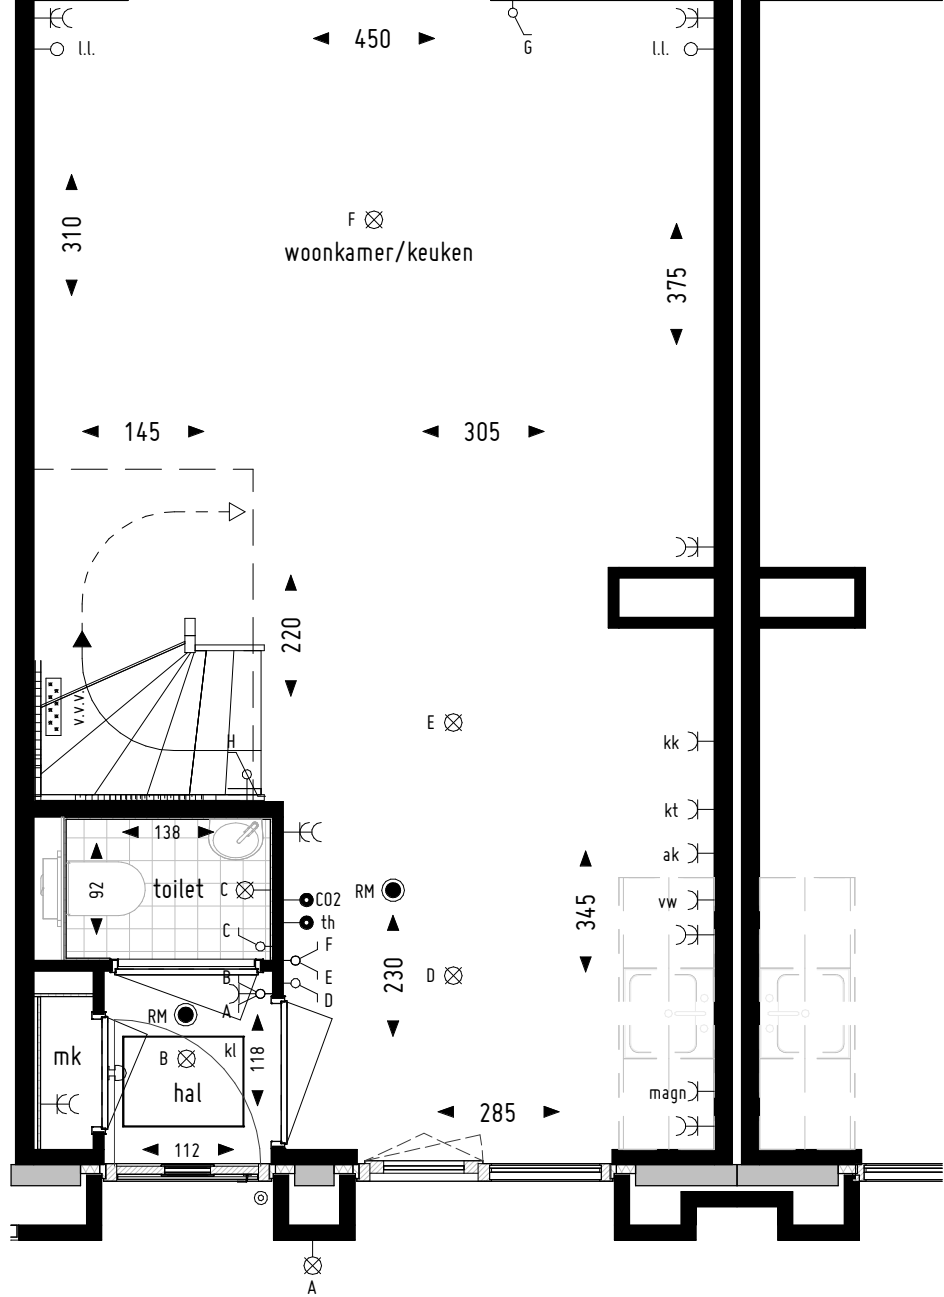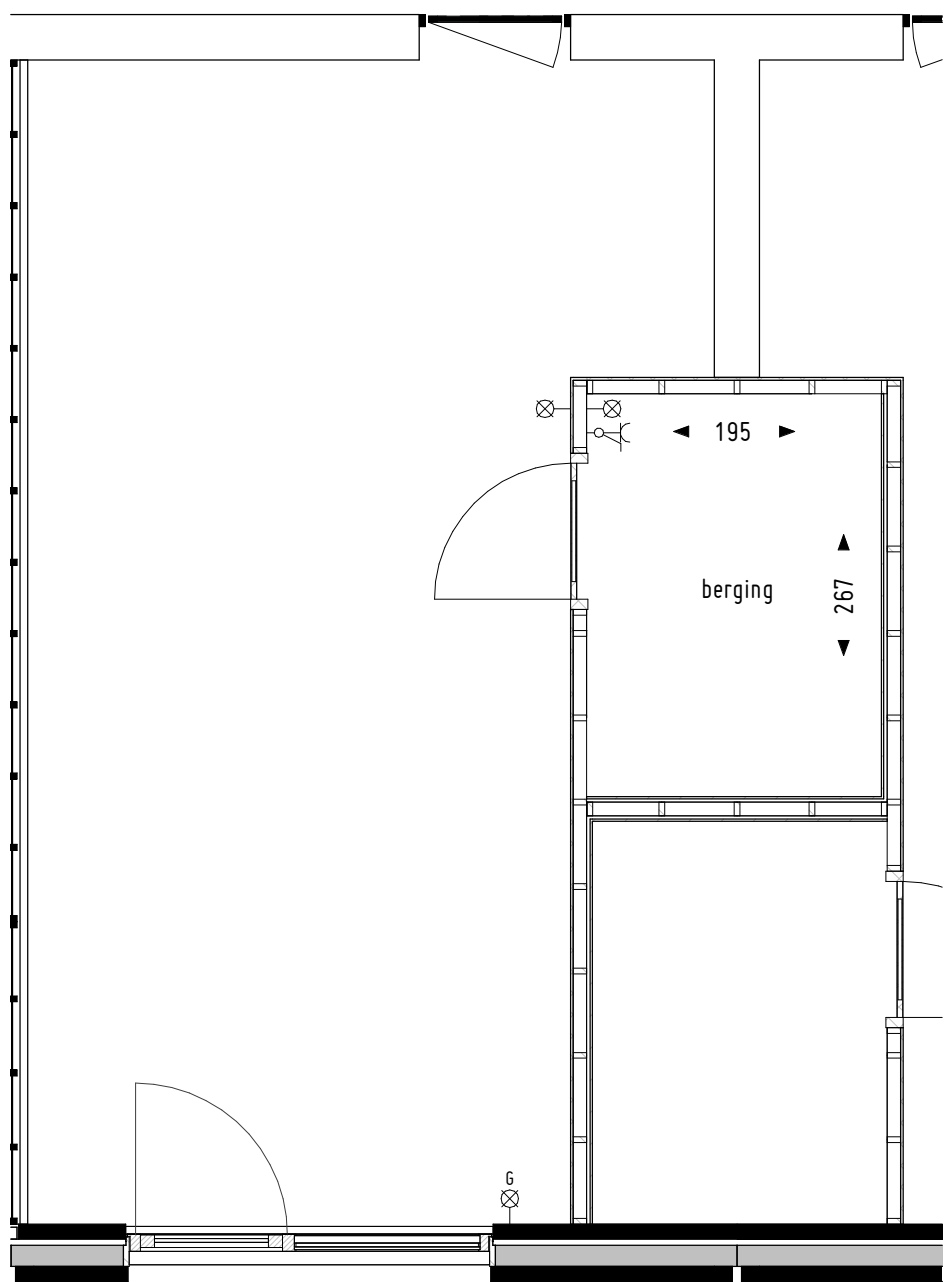

Begane grond
1 : 50

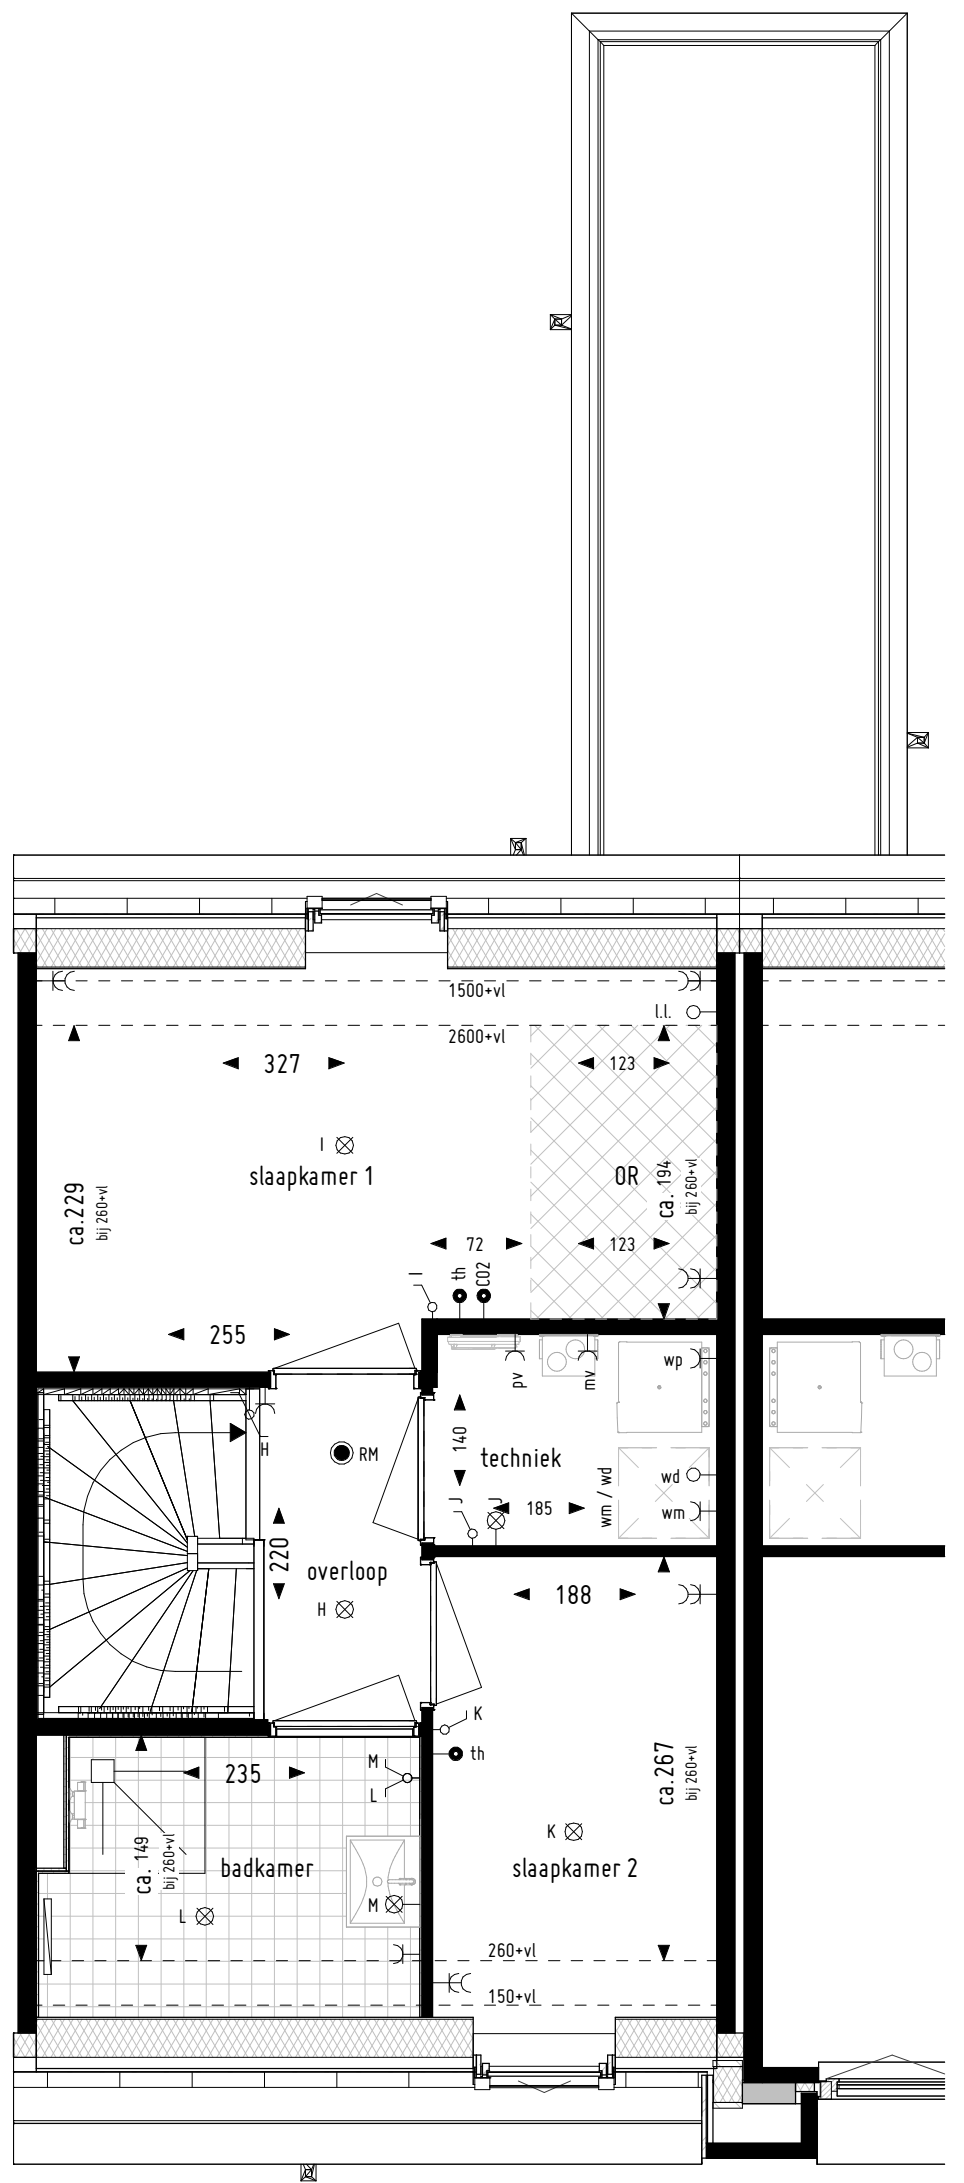


1ste verdieping
1 : 50

Bouwnummer 04






bouwnummer 04
Voorgevel
1 : 100

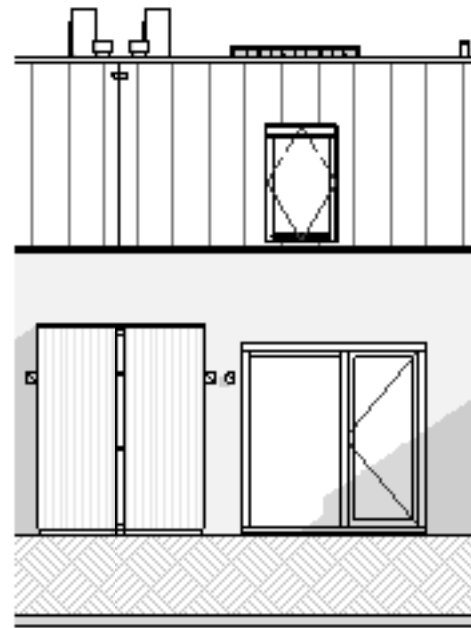


bouwnummer 04
Achtergevel
1 : 100

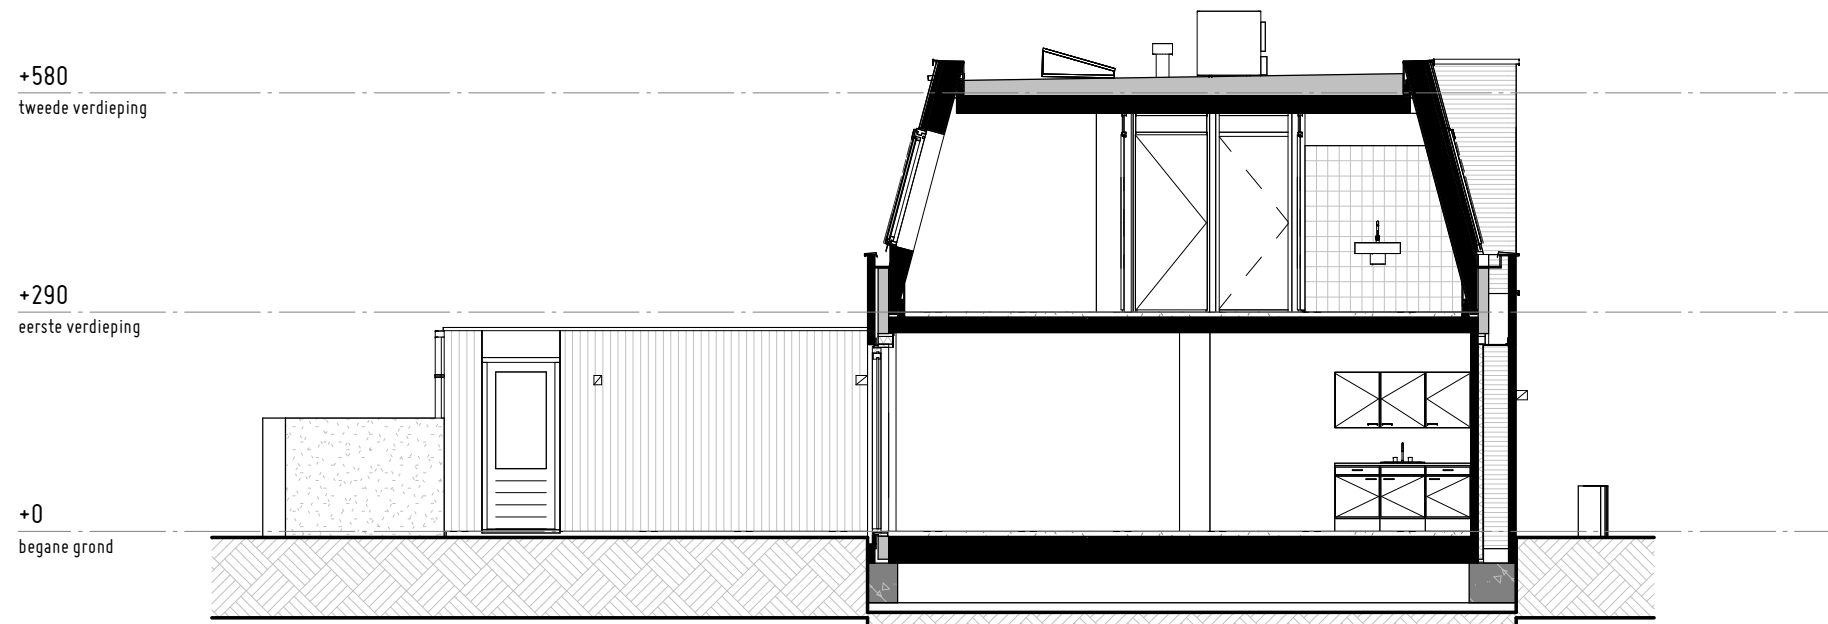


Doorsnede
1 : 100

Bouwnummer 04



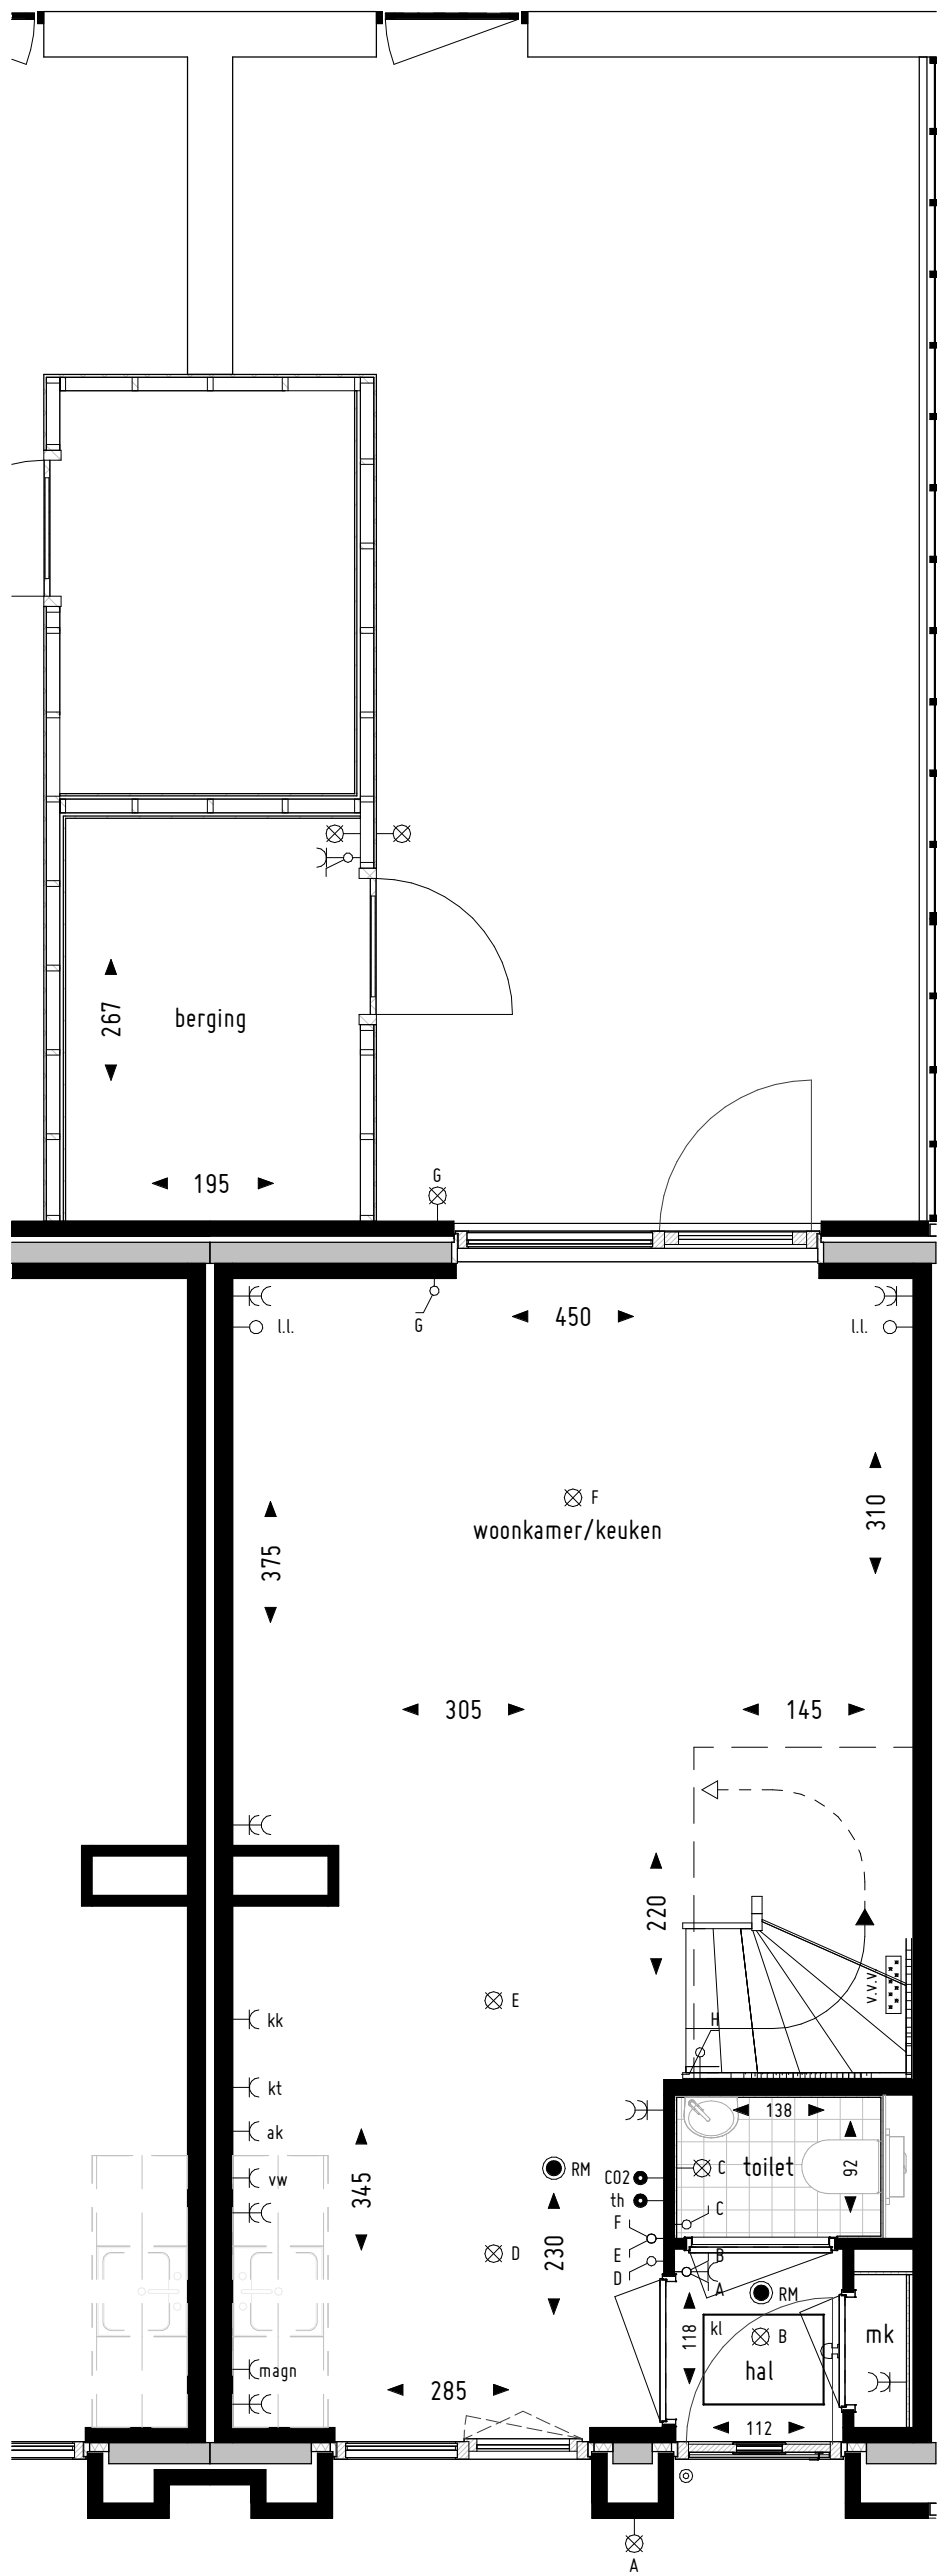

Begane grond
1 : 50

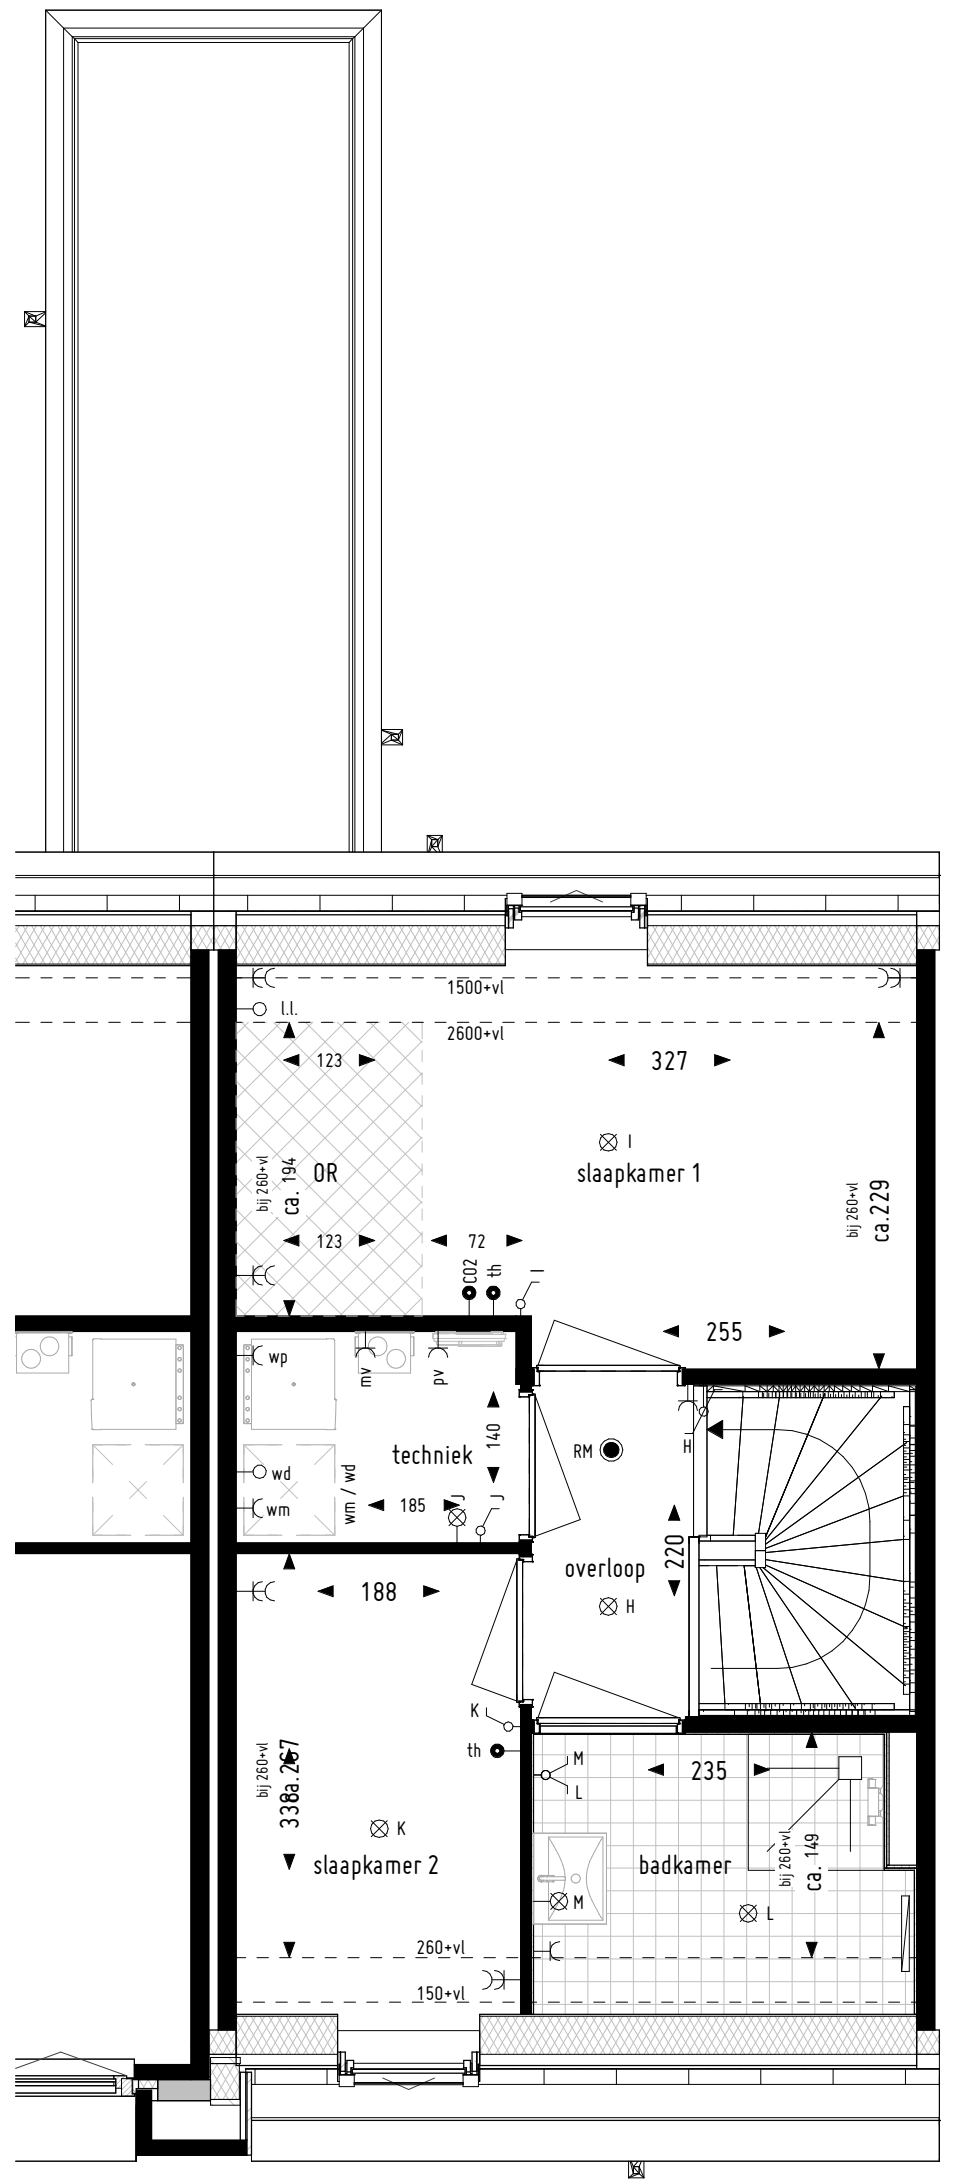

1ste verdieping
1 : 50


Bouwnummer 05






Voorgevel
1 : 100

bouwnummer 05

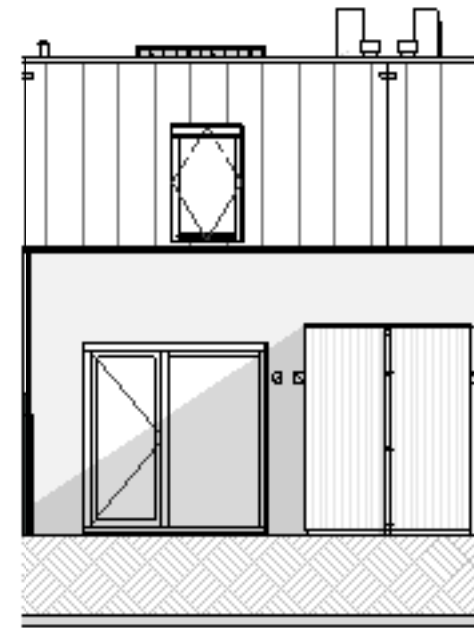

Achtergevel
1 : 100


bouwnummer 05

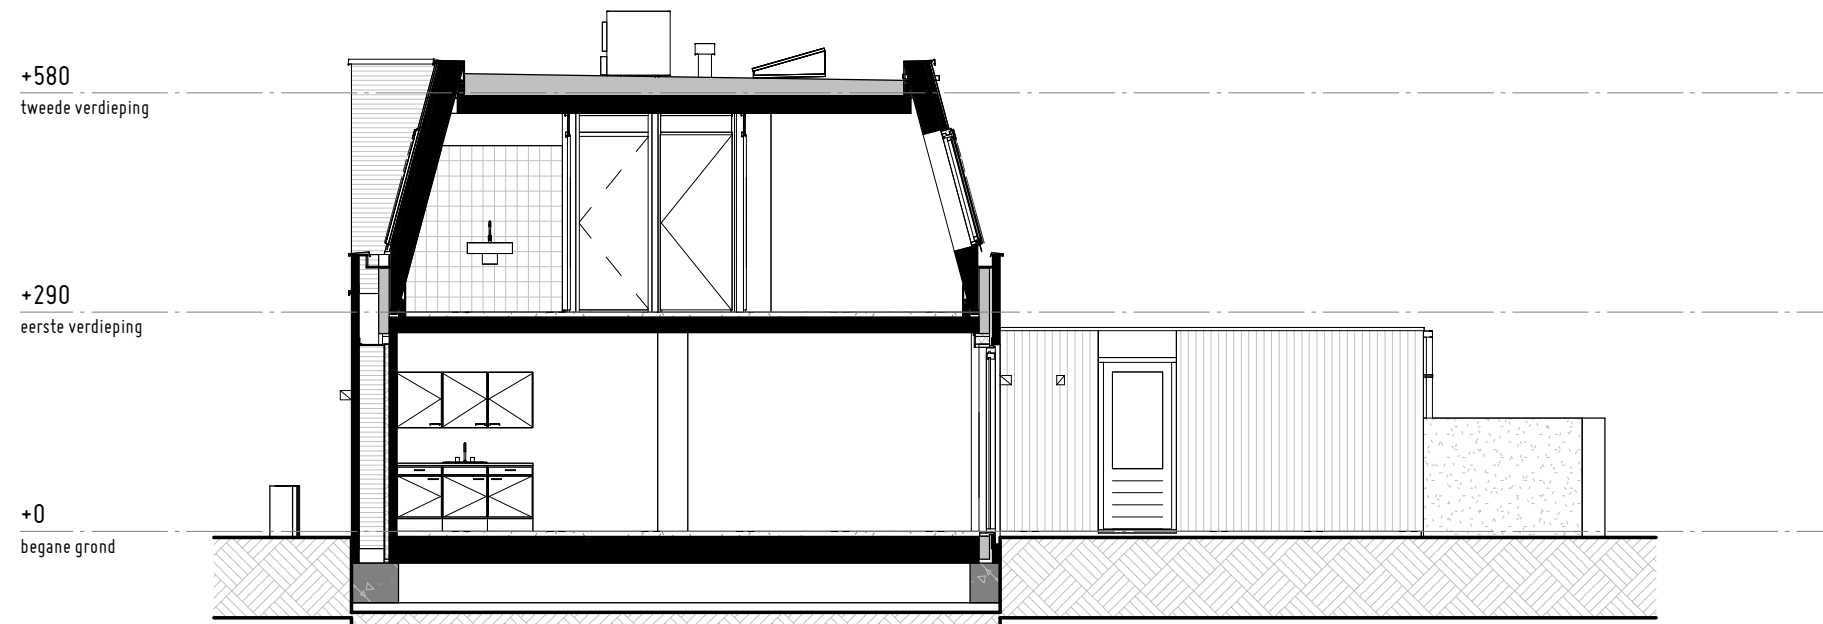


Doorsnede
1 : 100

Bouwnummer 05



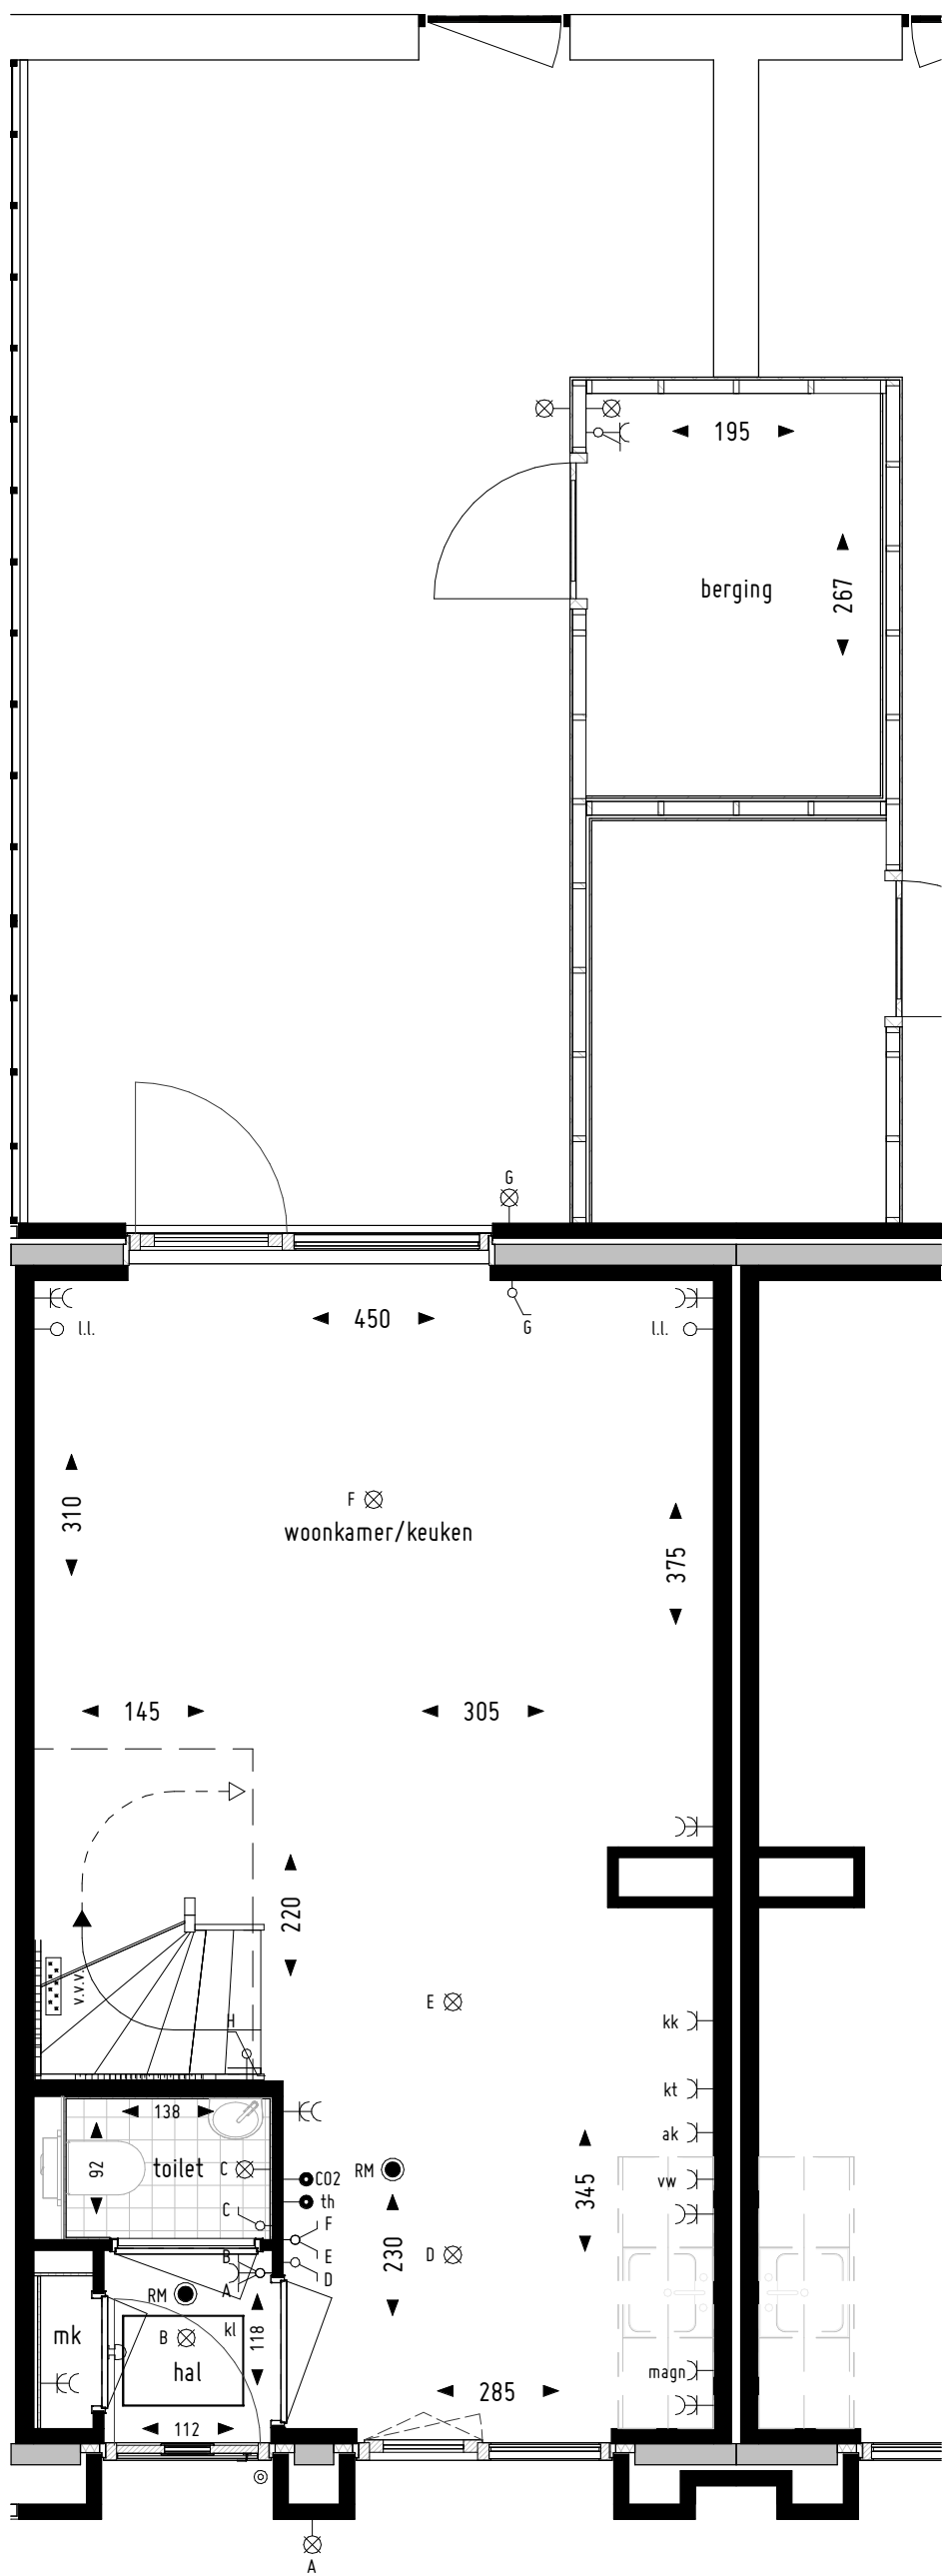

Begane grond
1 : 50

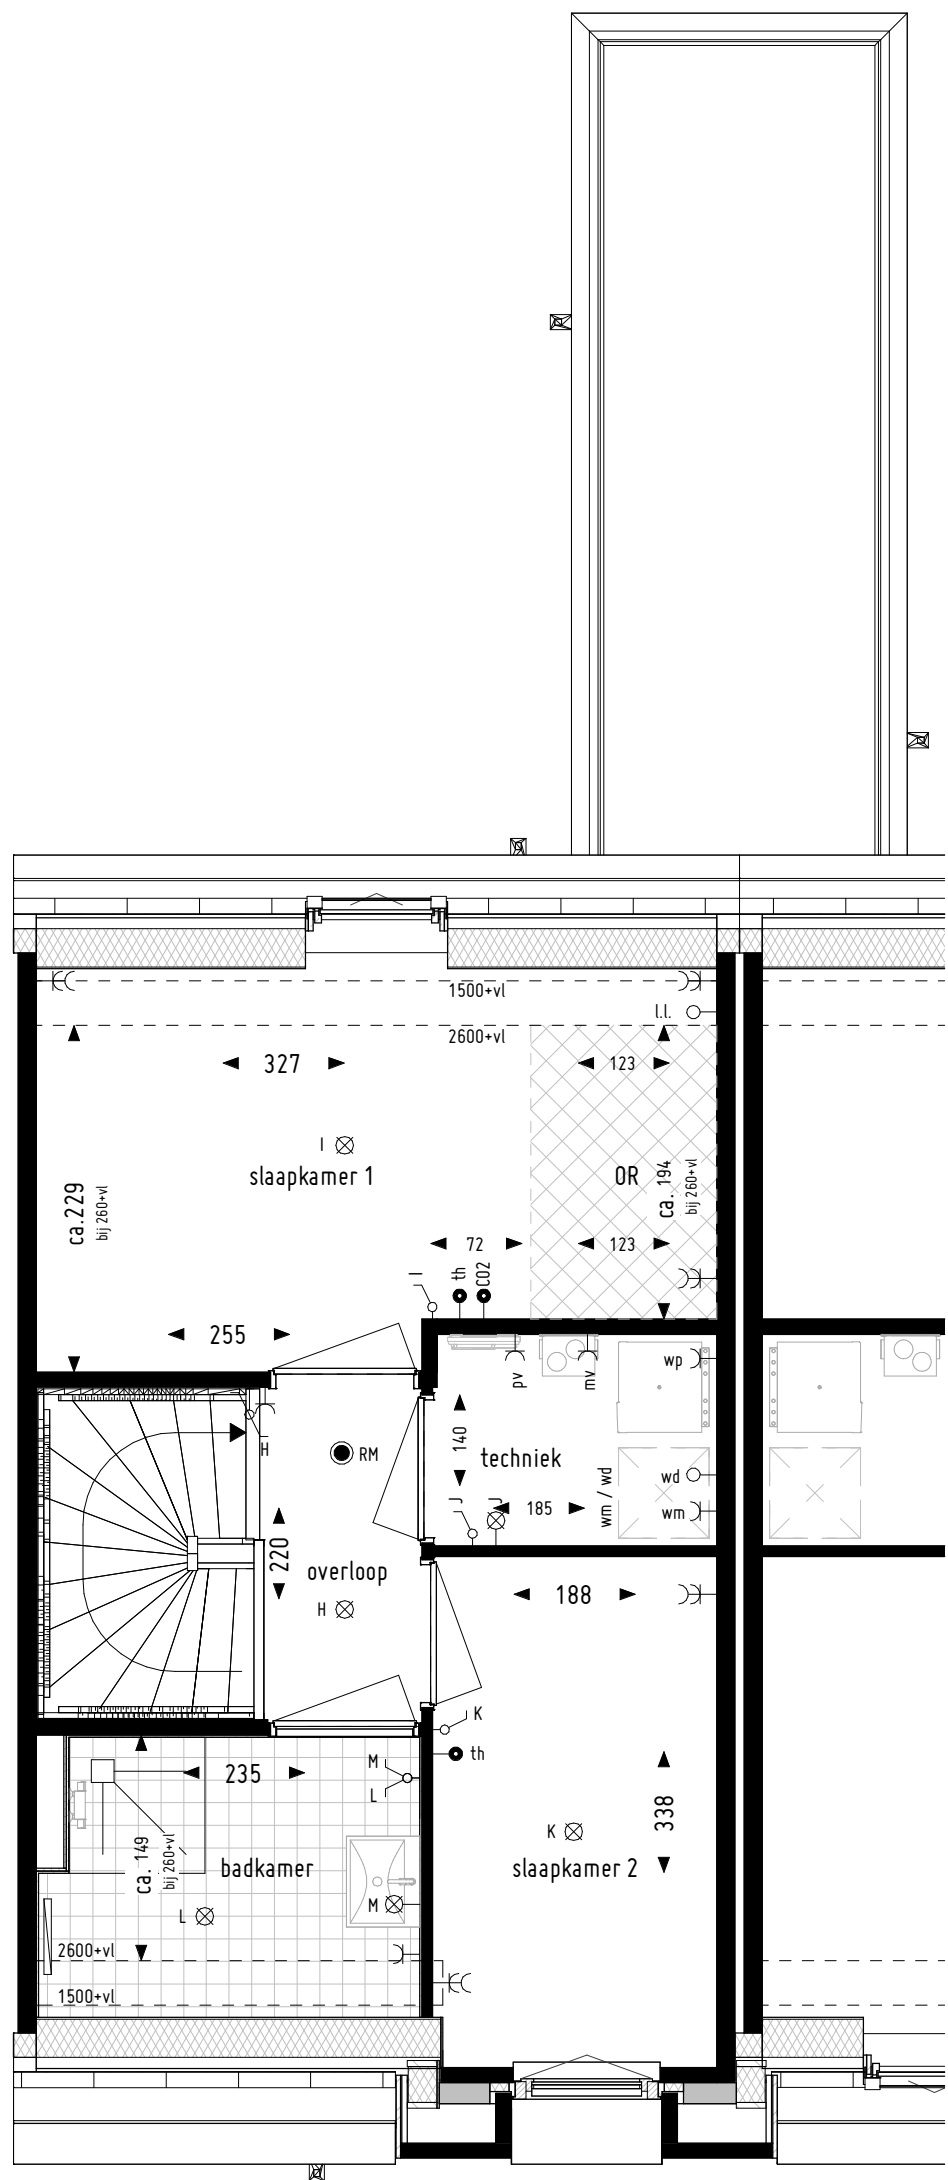


1ste verdieping
1 : 50

Bouwnummer 06






bouwnummer 06
Voorgevel
1 : 100

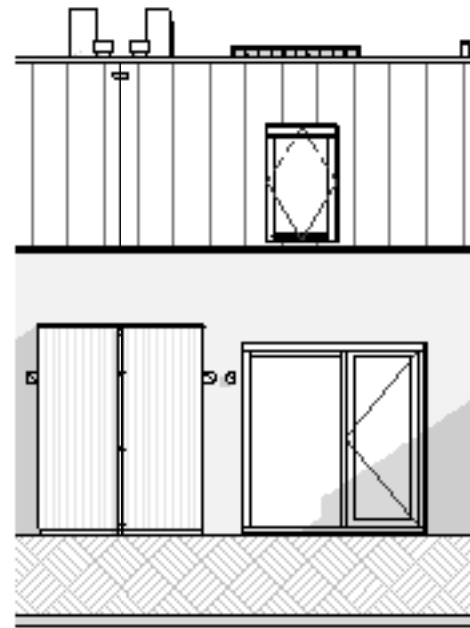


bouwnummer 06
Achtergevel
1 : 100

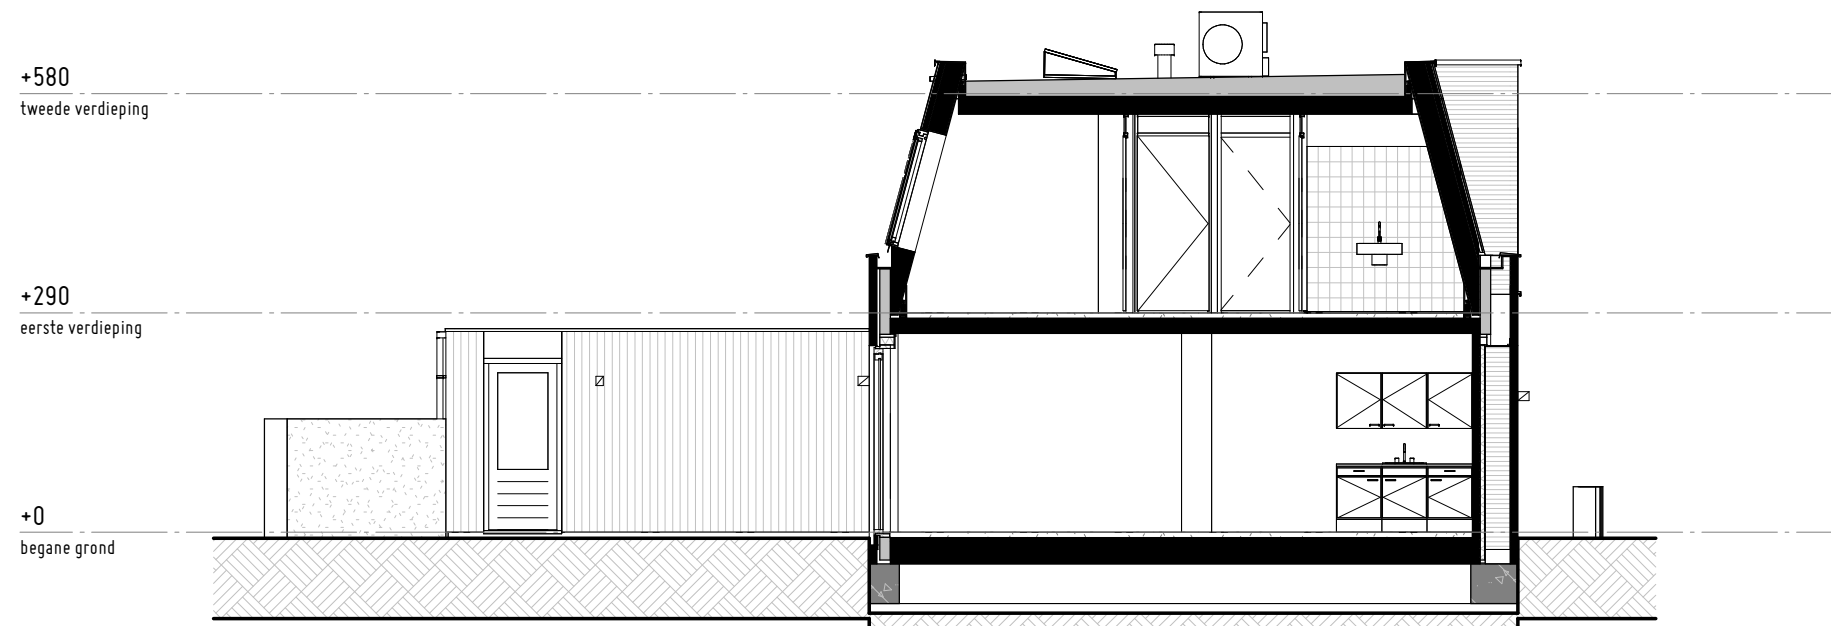


Doorsnede
1 : 100

Bouwnummer 06



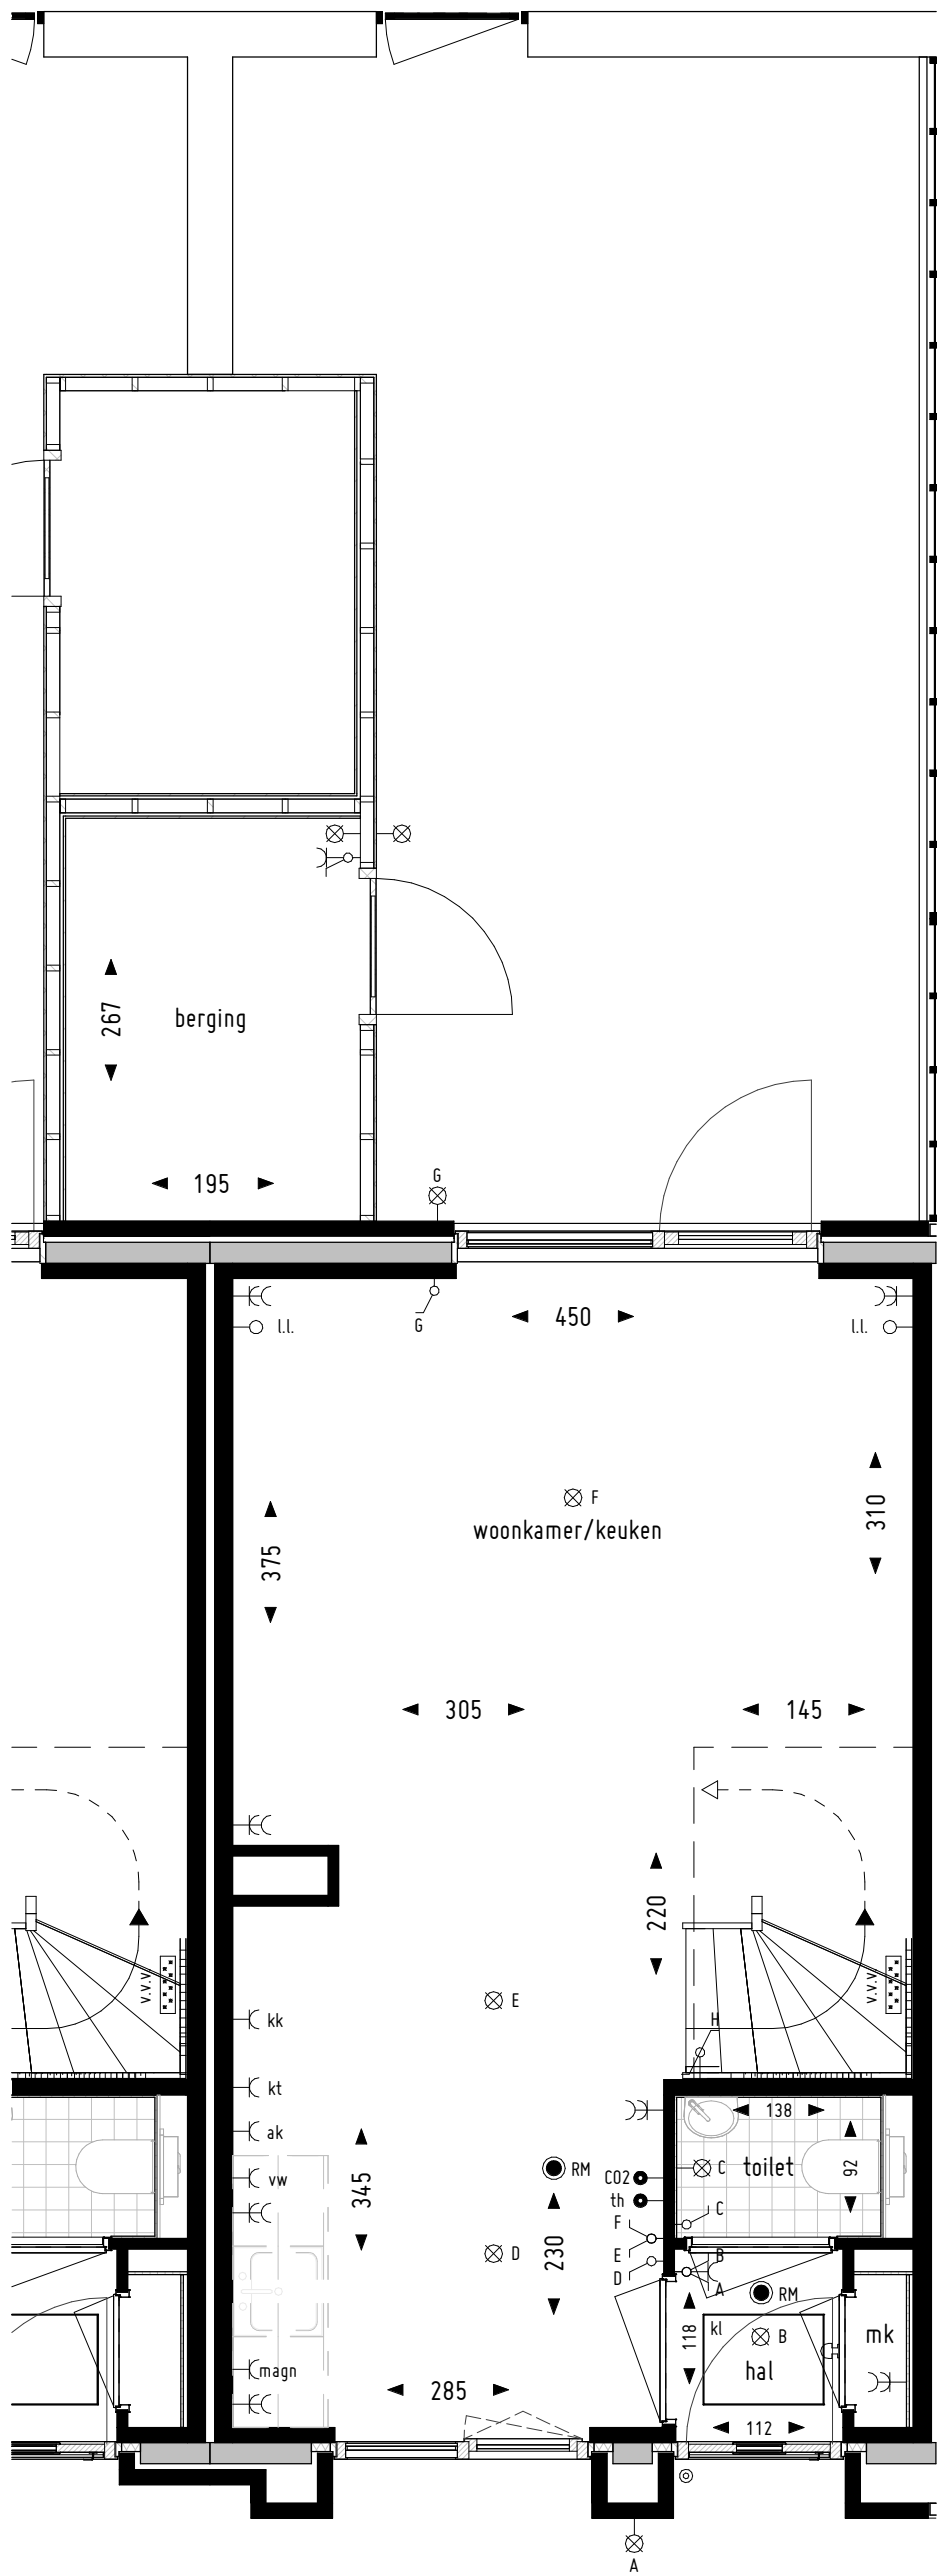

Begane grond
1 : 50

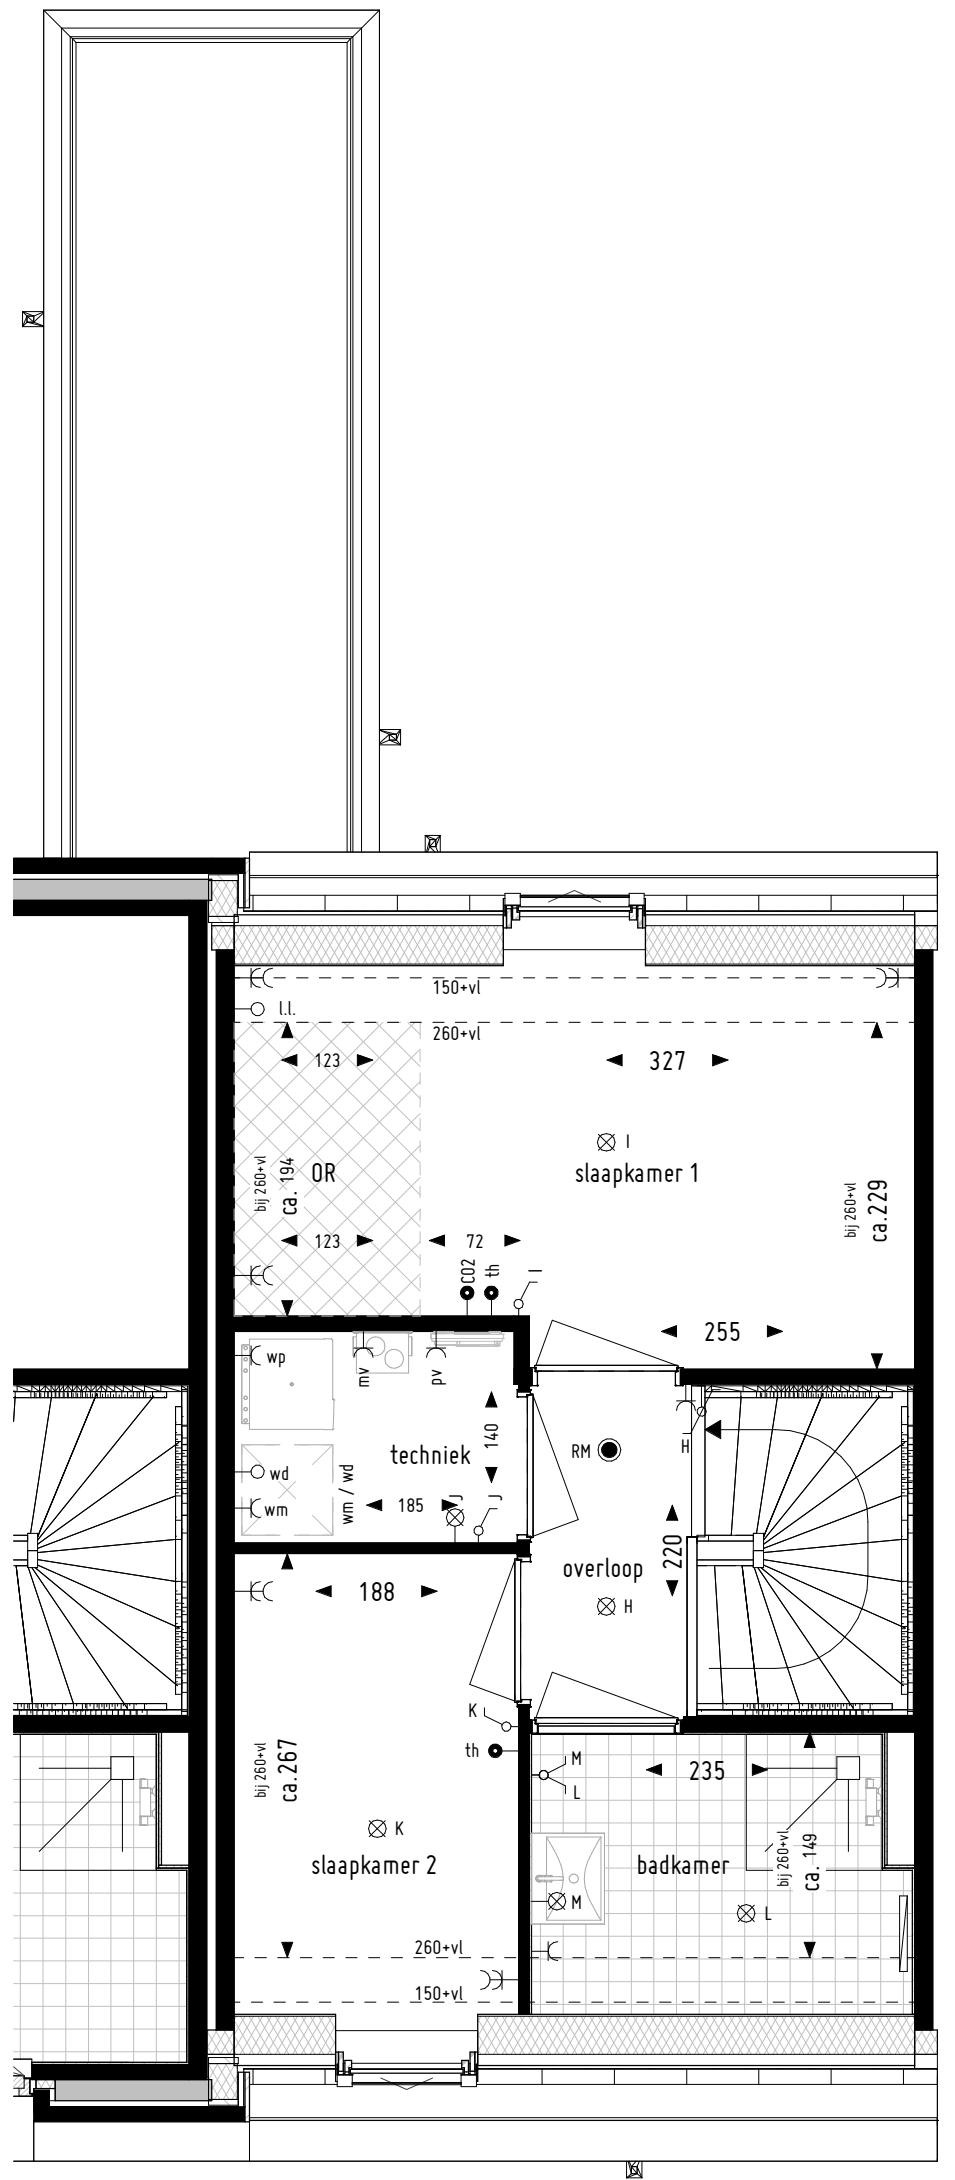

1ste verdieping
1 : 50


Bouwnummer 07






Vorgevel
1 : 100

bouwnummer 07

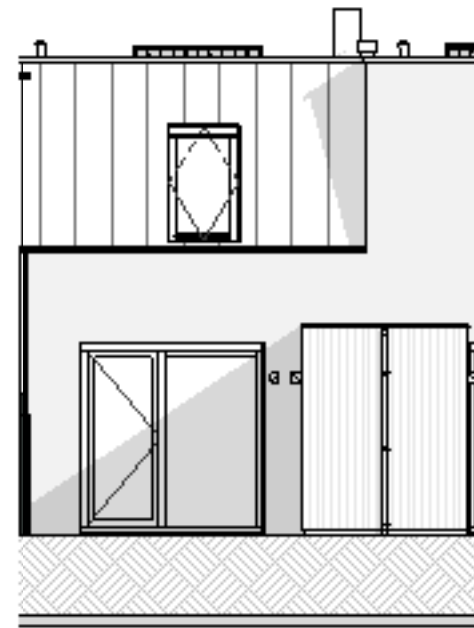

Achtergevel
1 : 100


bouwnummer 07

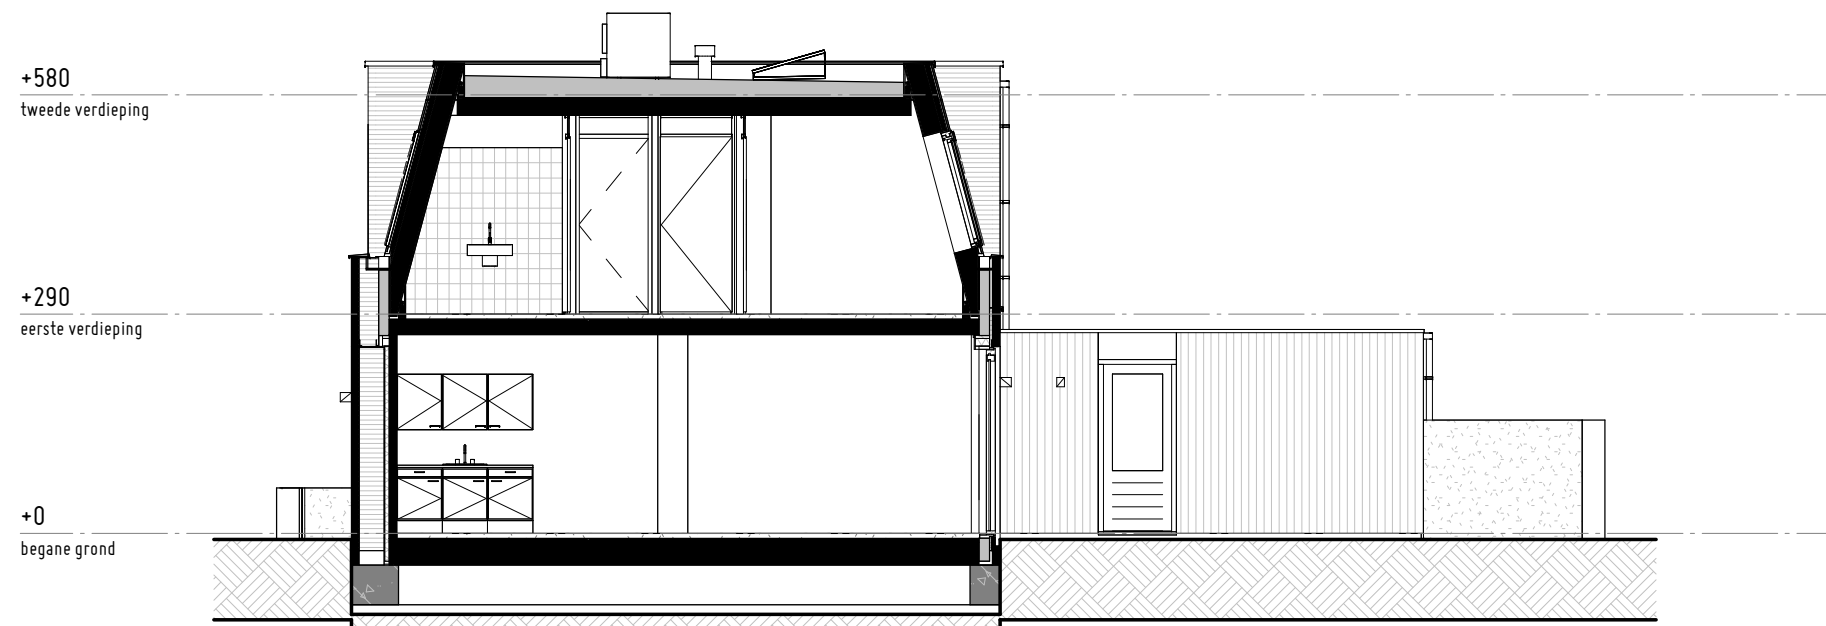


Doorsnede
1 : 100

Bouwnummer 07



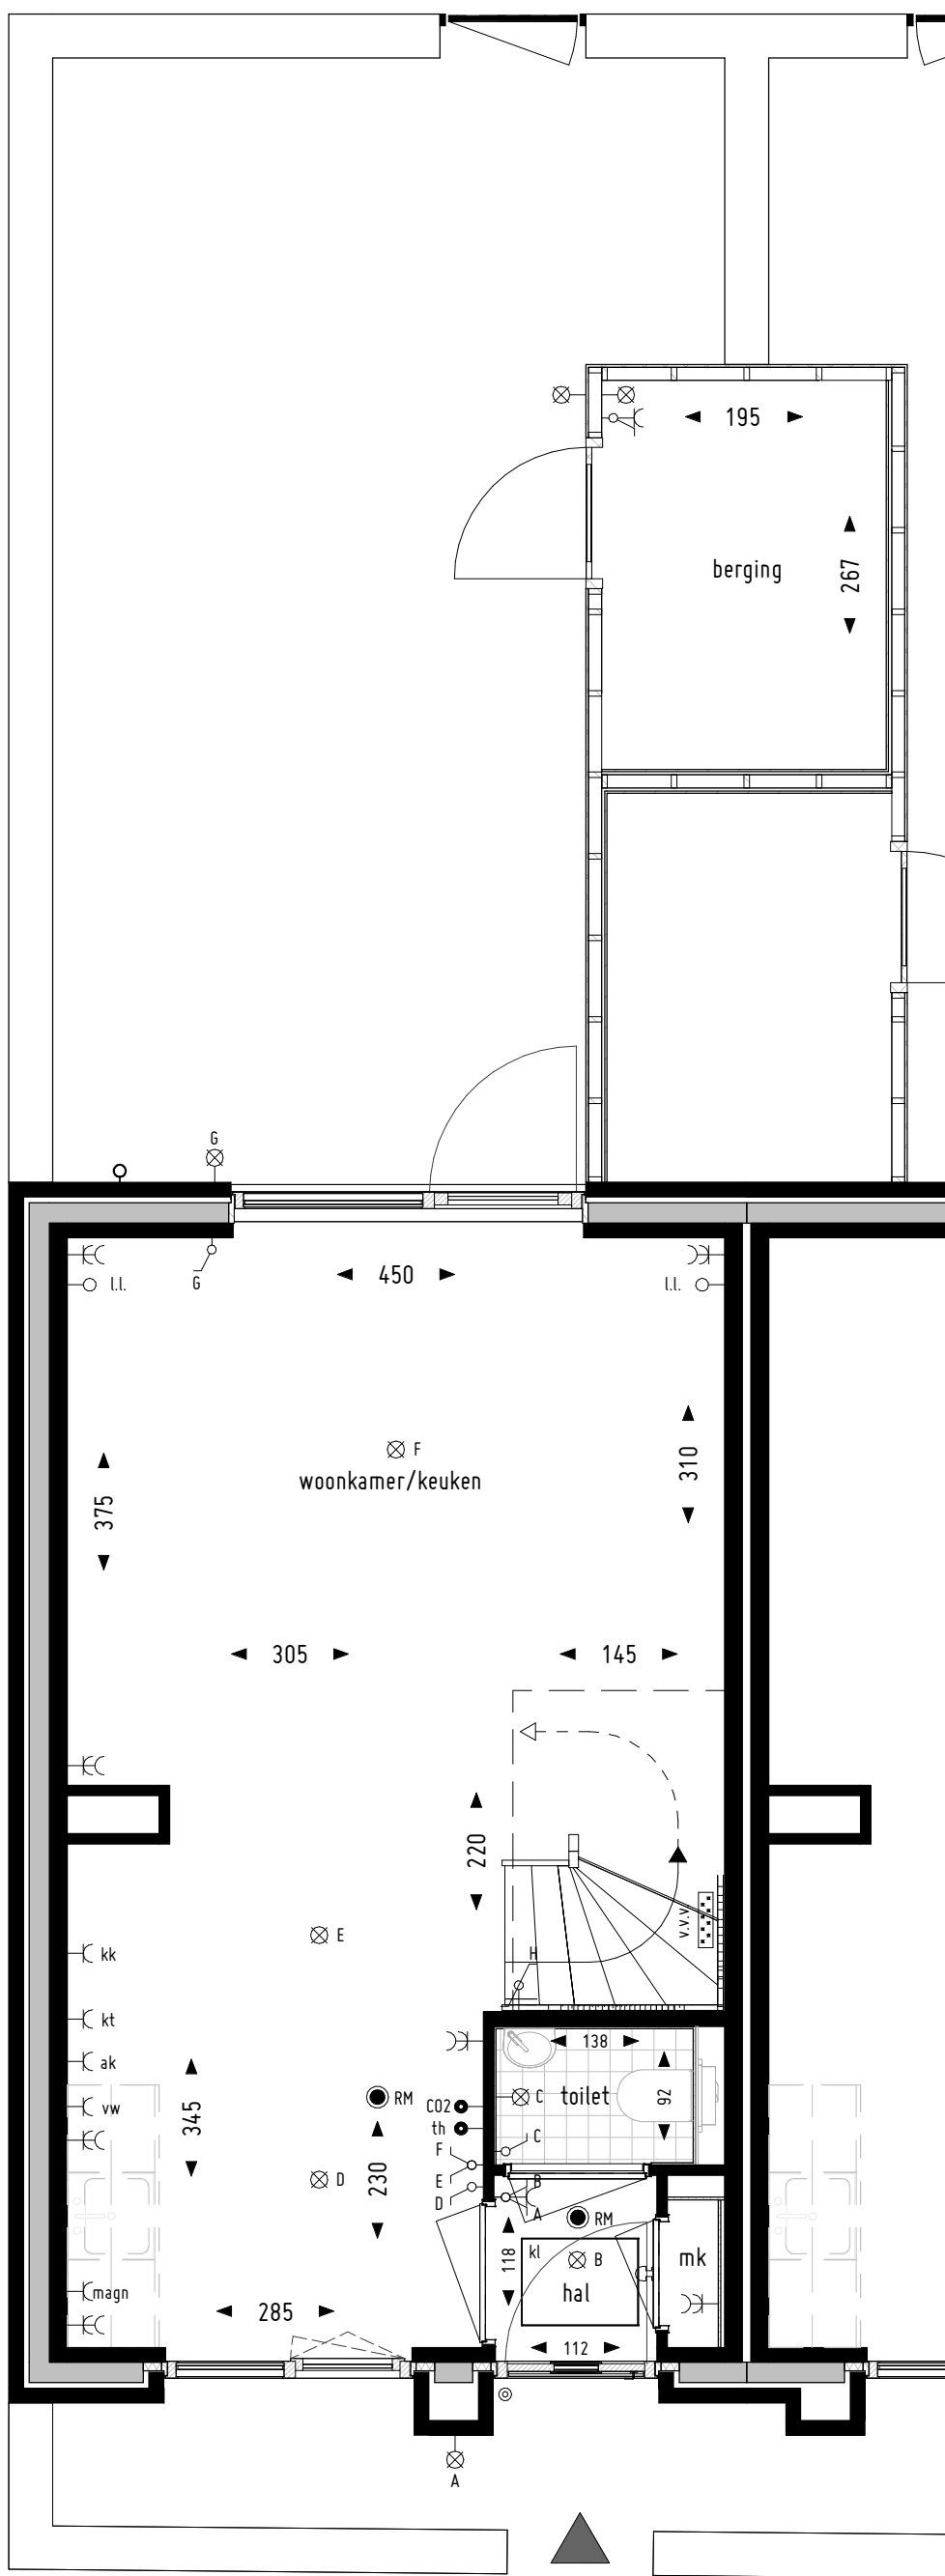

Begane grond
1 : 50

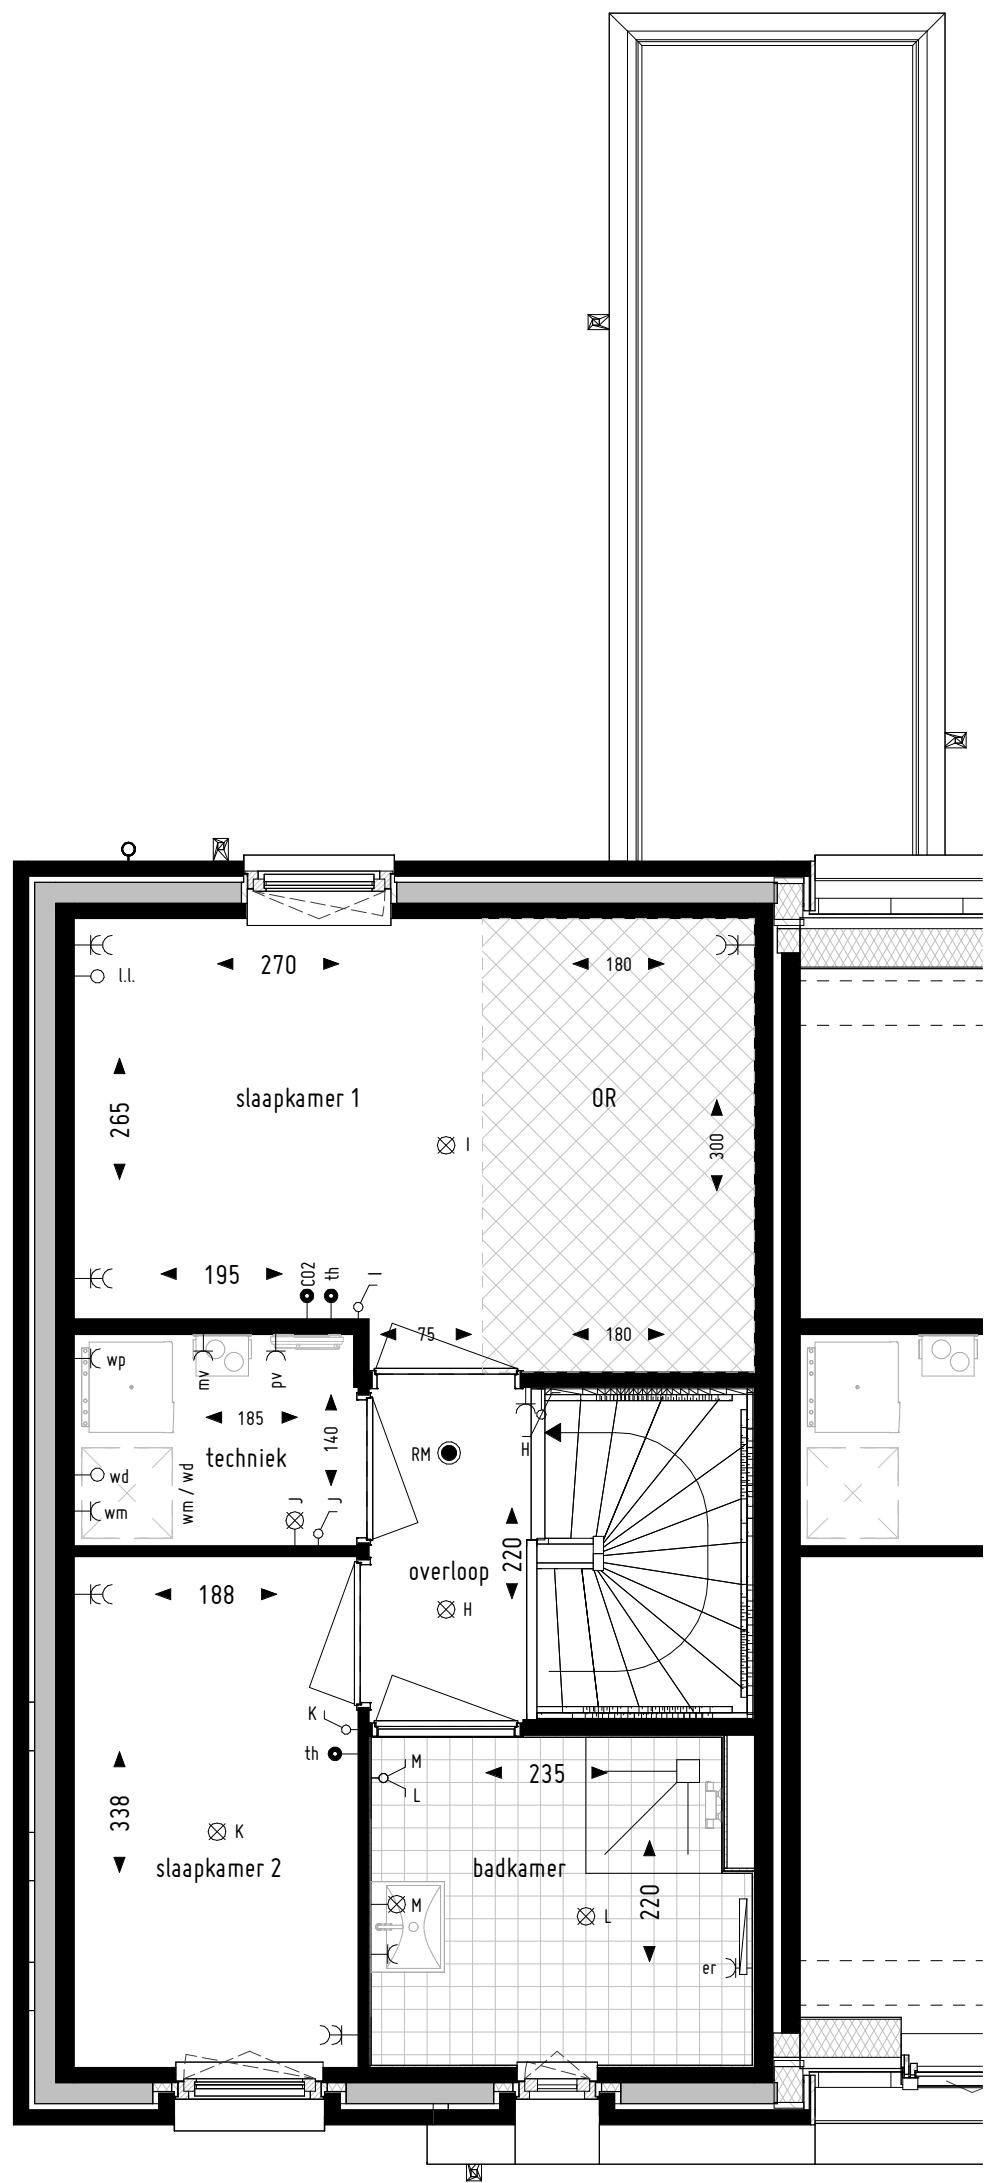


1ste verdieping
1 : 50

Bouwnummer 08







bouwnummer 08
Vorgevel
1 : 100

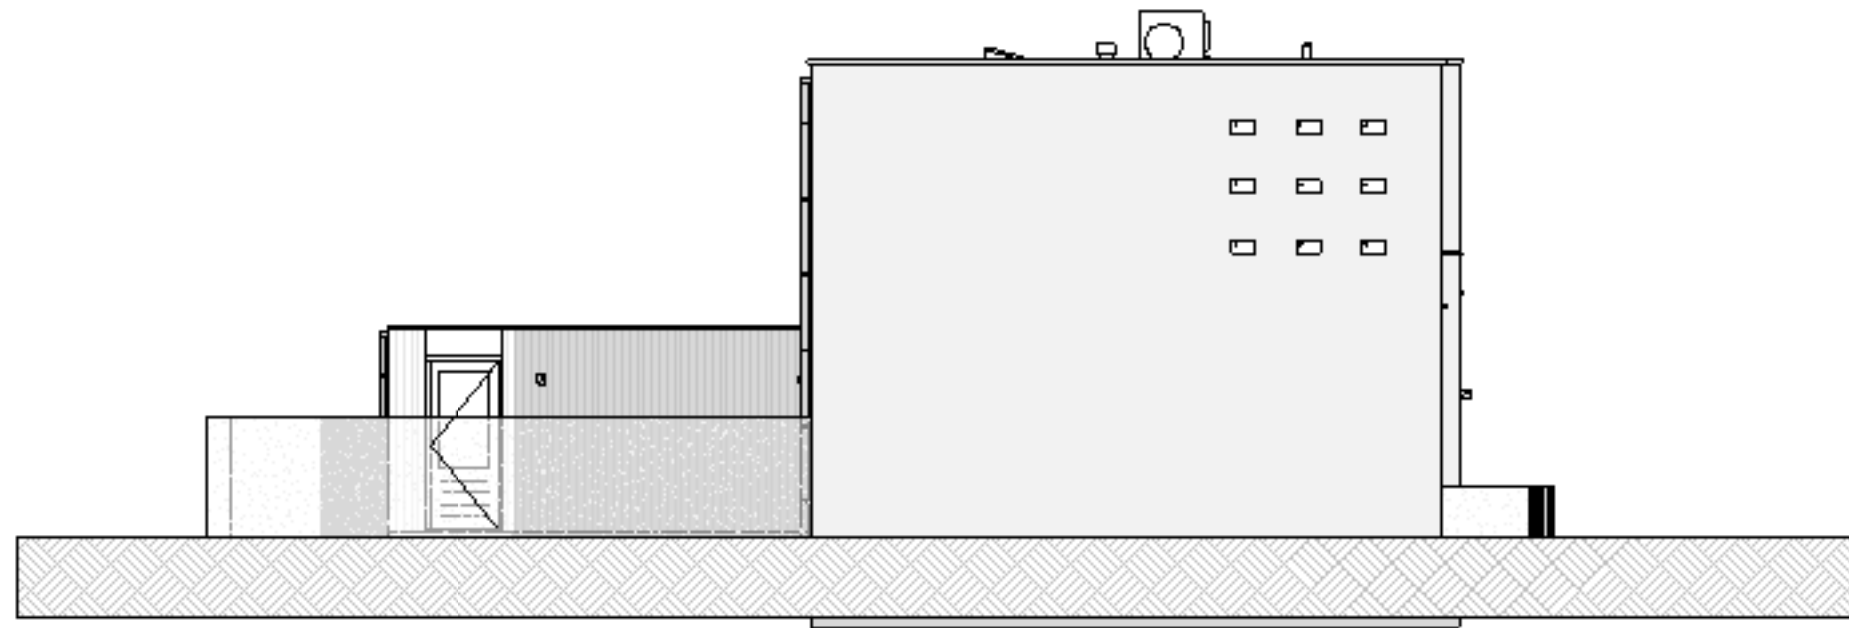

bouwnummer 08
Linker Zijgevel
1 : 100

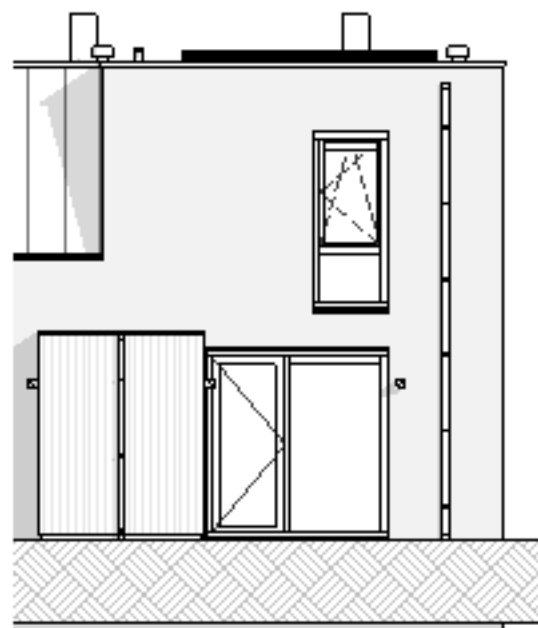

bouwnummer 08
Achtergevel
1 : 100

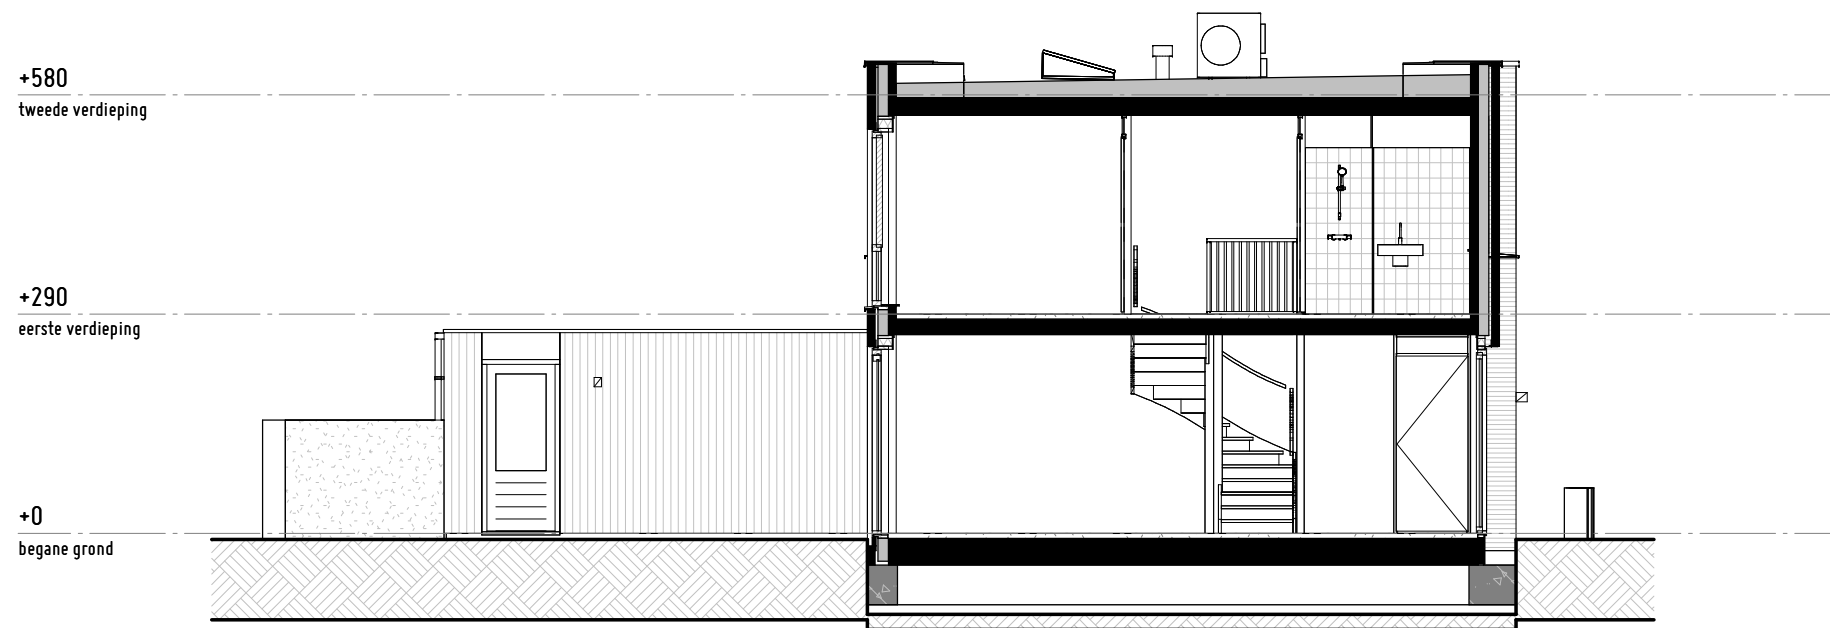

Doorsnede
1 : 100

Bouwnummer 08

